



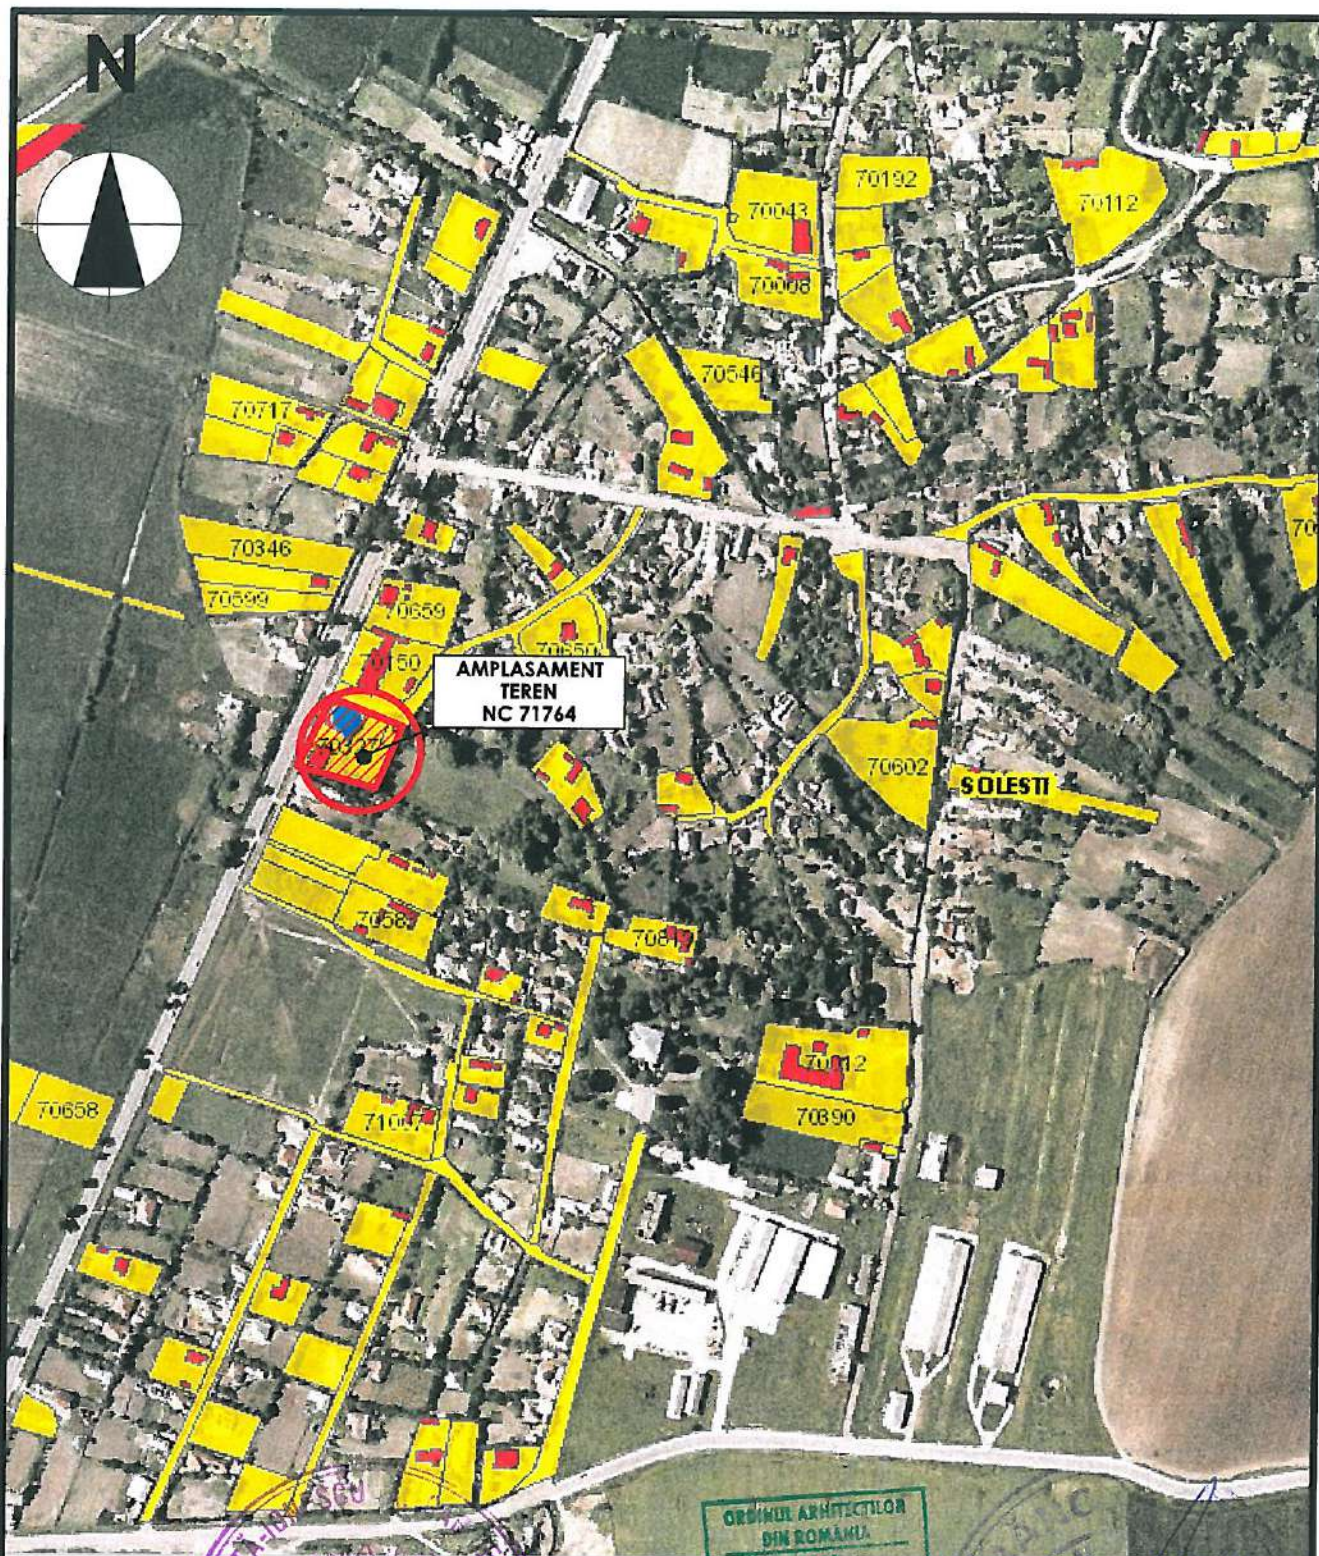

VERIFICATOR/ EXPERT	SEMNATURA		CERINTA	REFERAT/ EXPERTIZA	NR./DATA
	S.C. MBR STUDIO PLAN S.R.L C.I.F. 40719596 - TEL. 0745.682.785			Beneficiar:	
				COMUNA SOLESTI	PROIECT 30/2022
SPECIFICATIE	NUME	SEMNATURA	Scara:	Titlu proiect: CONSTRUIRE CENTRU COMUNITAR INTEGRAT IN COMUNA SOLESTI, JUDETUL VASLUI	FAZA
Sef proiect	Arh. Mihai Bura		1:5000	Adresa: sat Solesti, com. Solesti, jud. Vaslui	P.th+D.e
Proiectat	Conform P.U.G		Data: IUNIE 2022	Titlu plansa: PLAN DE INCADRARE IN ZONA	PLANSA
Desenat	Conform P.U.G				A.00

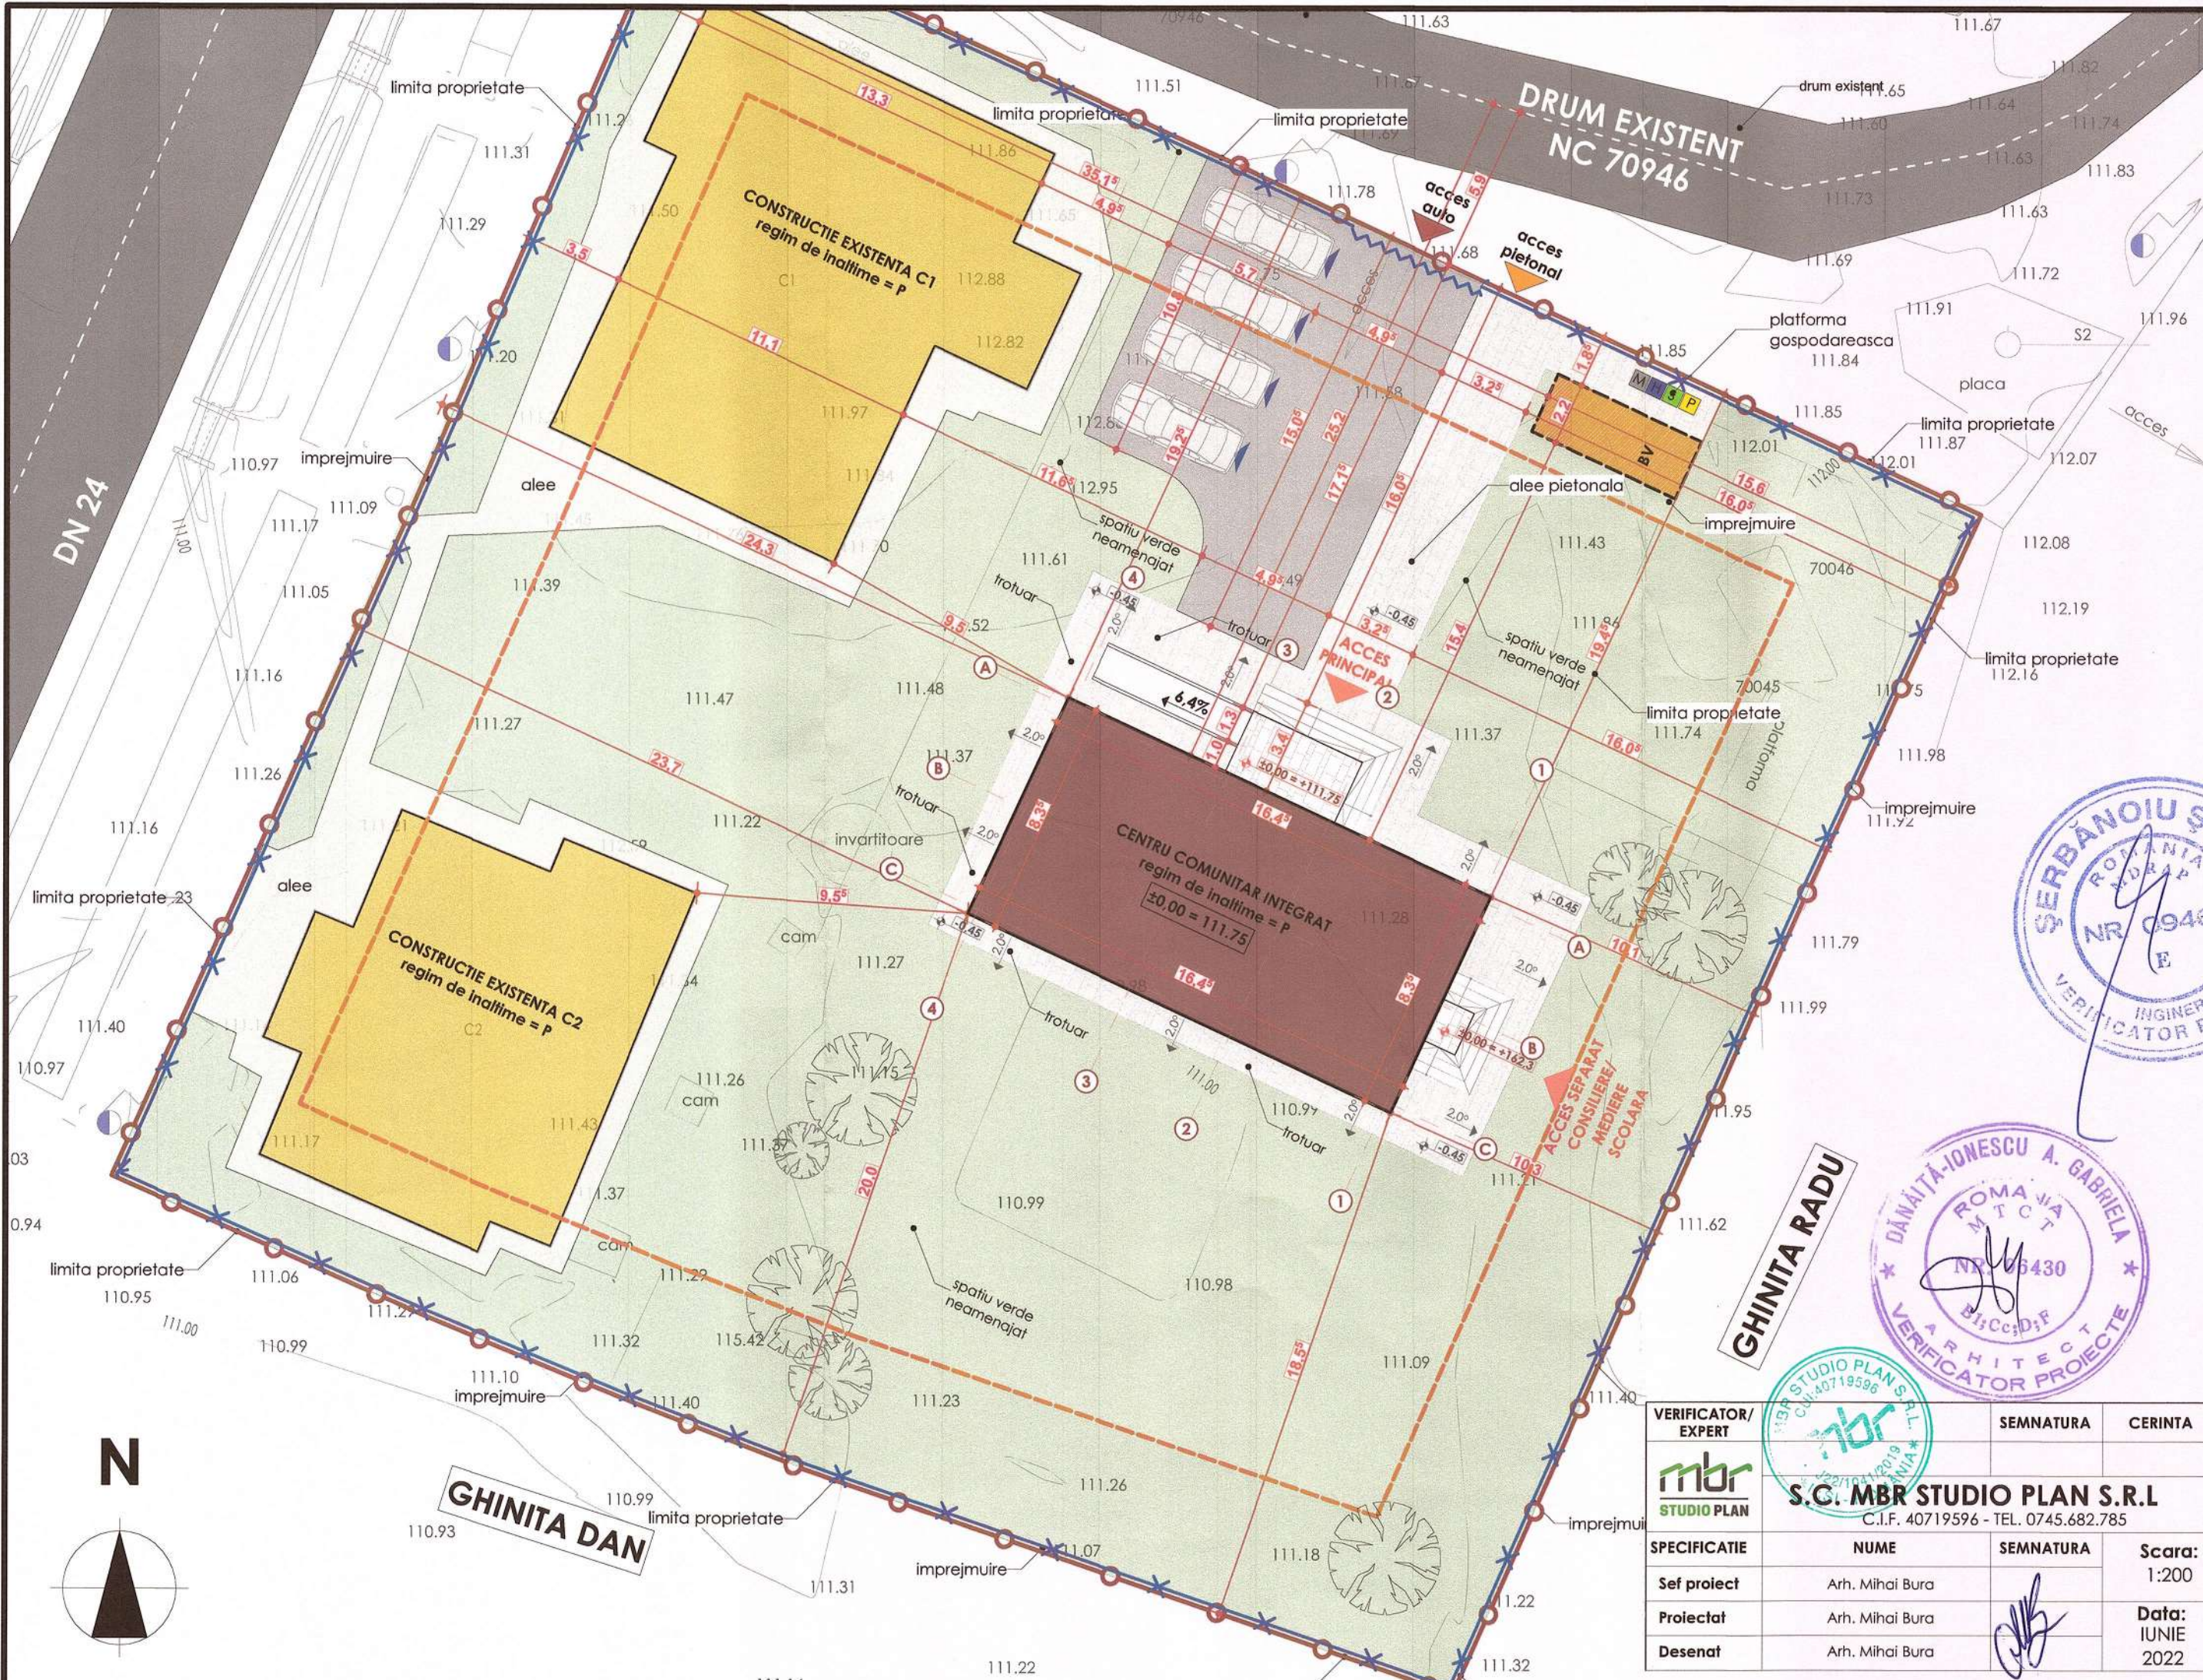

INDICATORI TEHNICI GENERALI:	
Suprafata teren	2404,0m²
Suprafata construita - parter (constructie propusa)	137,3m²
Suprafata construita - parter (constructie existenta - C1)	207,0m²
Suprafata construita - parter (constructie existenta - C2)	152,0m²
Suprafata construita (constructii existente + constructia propusa)	496,3m²
Suprafata spatii verzi	1439,4m²
Imprejmuire teren proprietate	195,5m
Procentul de ocupare al terenului	20,6 %
Coefficientul de utilizare al terenului	0,206

INDICATORI TEHNICI GENERALI - CONSTRUCTIE PROPUSA:	
Funciune - Centru comunitar integrat	
Suprafata teren	2404,0m²
Suprafata construita - parter (fara terase)	137,3m²
Suprafata construita - parter (cu terase)	149,1m²
Suprafata construita	137,3m²
Suprafata construita desfasurata (fara terase)	137,3m²
Suprafata construita desfasurata (cu terase)	149,1m²
Suprafata utila - parter (fara terase)	112,75m²
Suprafata utila - parter (cu terase)	132,30m²
Suprafata utila desfasurata (fara terase)	112,75m²
Suprafata utila desfasurata (cu terase)	132,30m²
Regim de inaltime	P
Inaltime maxima (de la CTA la coama)	5,35m
Suprafata circulatii auto si parcaje	136,8m²
Suprafata platforma punct gospodaresc	10,5m²
Suprafata trotuare si scari exterioare	101,0m²
Suprafata alei pietonale	49,0m²
Numar locuri de parcare propuse	4


LEGENDA:	
	Limita juridica proprietate
	Retragere aliniament
	Imprejmuire
	Constructii existente
	Constructie propusa
	Platforma punct gospodaresc
	Parcare / alee auto
	Strada
	Spatiu verde neamenajat
	Spatiu neamenajat
	Punct gospodaresc
	Locuri de parcare
	Acces pietonal
	Acces auto
	Acces principal

CONSTRUCTIILE PROIECTATE SE INCADREAZA IN:
CATEGORIA DE IMPORTANTA "C"
(conf. HGR nr. 766/1997)
CLASA DE IMPORTANTA "III"
(conf. Cod de proiectare seismic P100/1-2013)
GRADUL DE REZISTENTA LA FOC "II"
(Conf. Normativ de siguranta la foc a constructiilor P118/1999)



GHINITA RADU

VERIFICATOR/ EXPERT	SEMNTURA	CERINTA	REFERAT/ EXPERTIZA	NR./DATA
			Beneficiar:	PROIECT 30/2022
S.C. MBR STUDIO PLAN S.R.L. C.I.F. 40719596 - TEL. 0745.682.785			COMUNA SOLESTI	FAZA
Sef proiect	Arh. Mihai Bura	Scara: 1:200	Titlu proiect: CONSTRUIRE CENTRU COMUNITAR INTEGRAT IN COMUNA SOLESTI, JUDETUL VASLUI	P.th.+D.e
Proiectat	Arh. Mihai Bura	Data: Iunie 2022	Adresa: sat Solesti, com. Solesti, jud. Vaslui	PLANSA
Desenat	Arh. Mihai Bura		Titlu plansa: PLAN DE SITUATIE	A.01

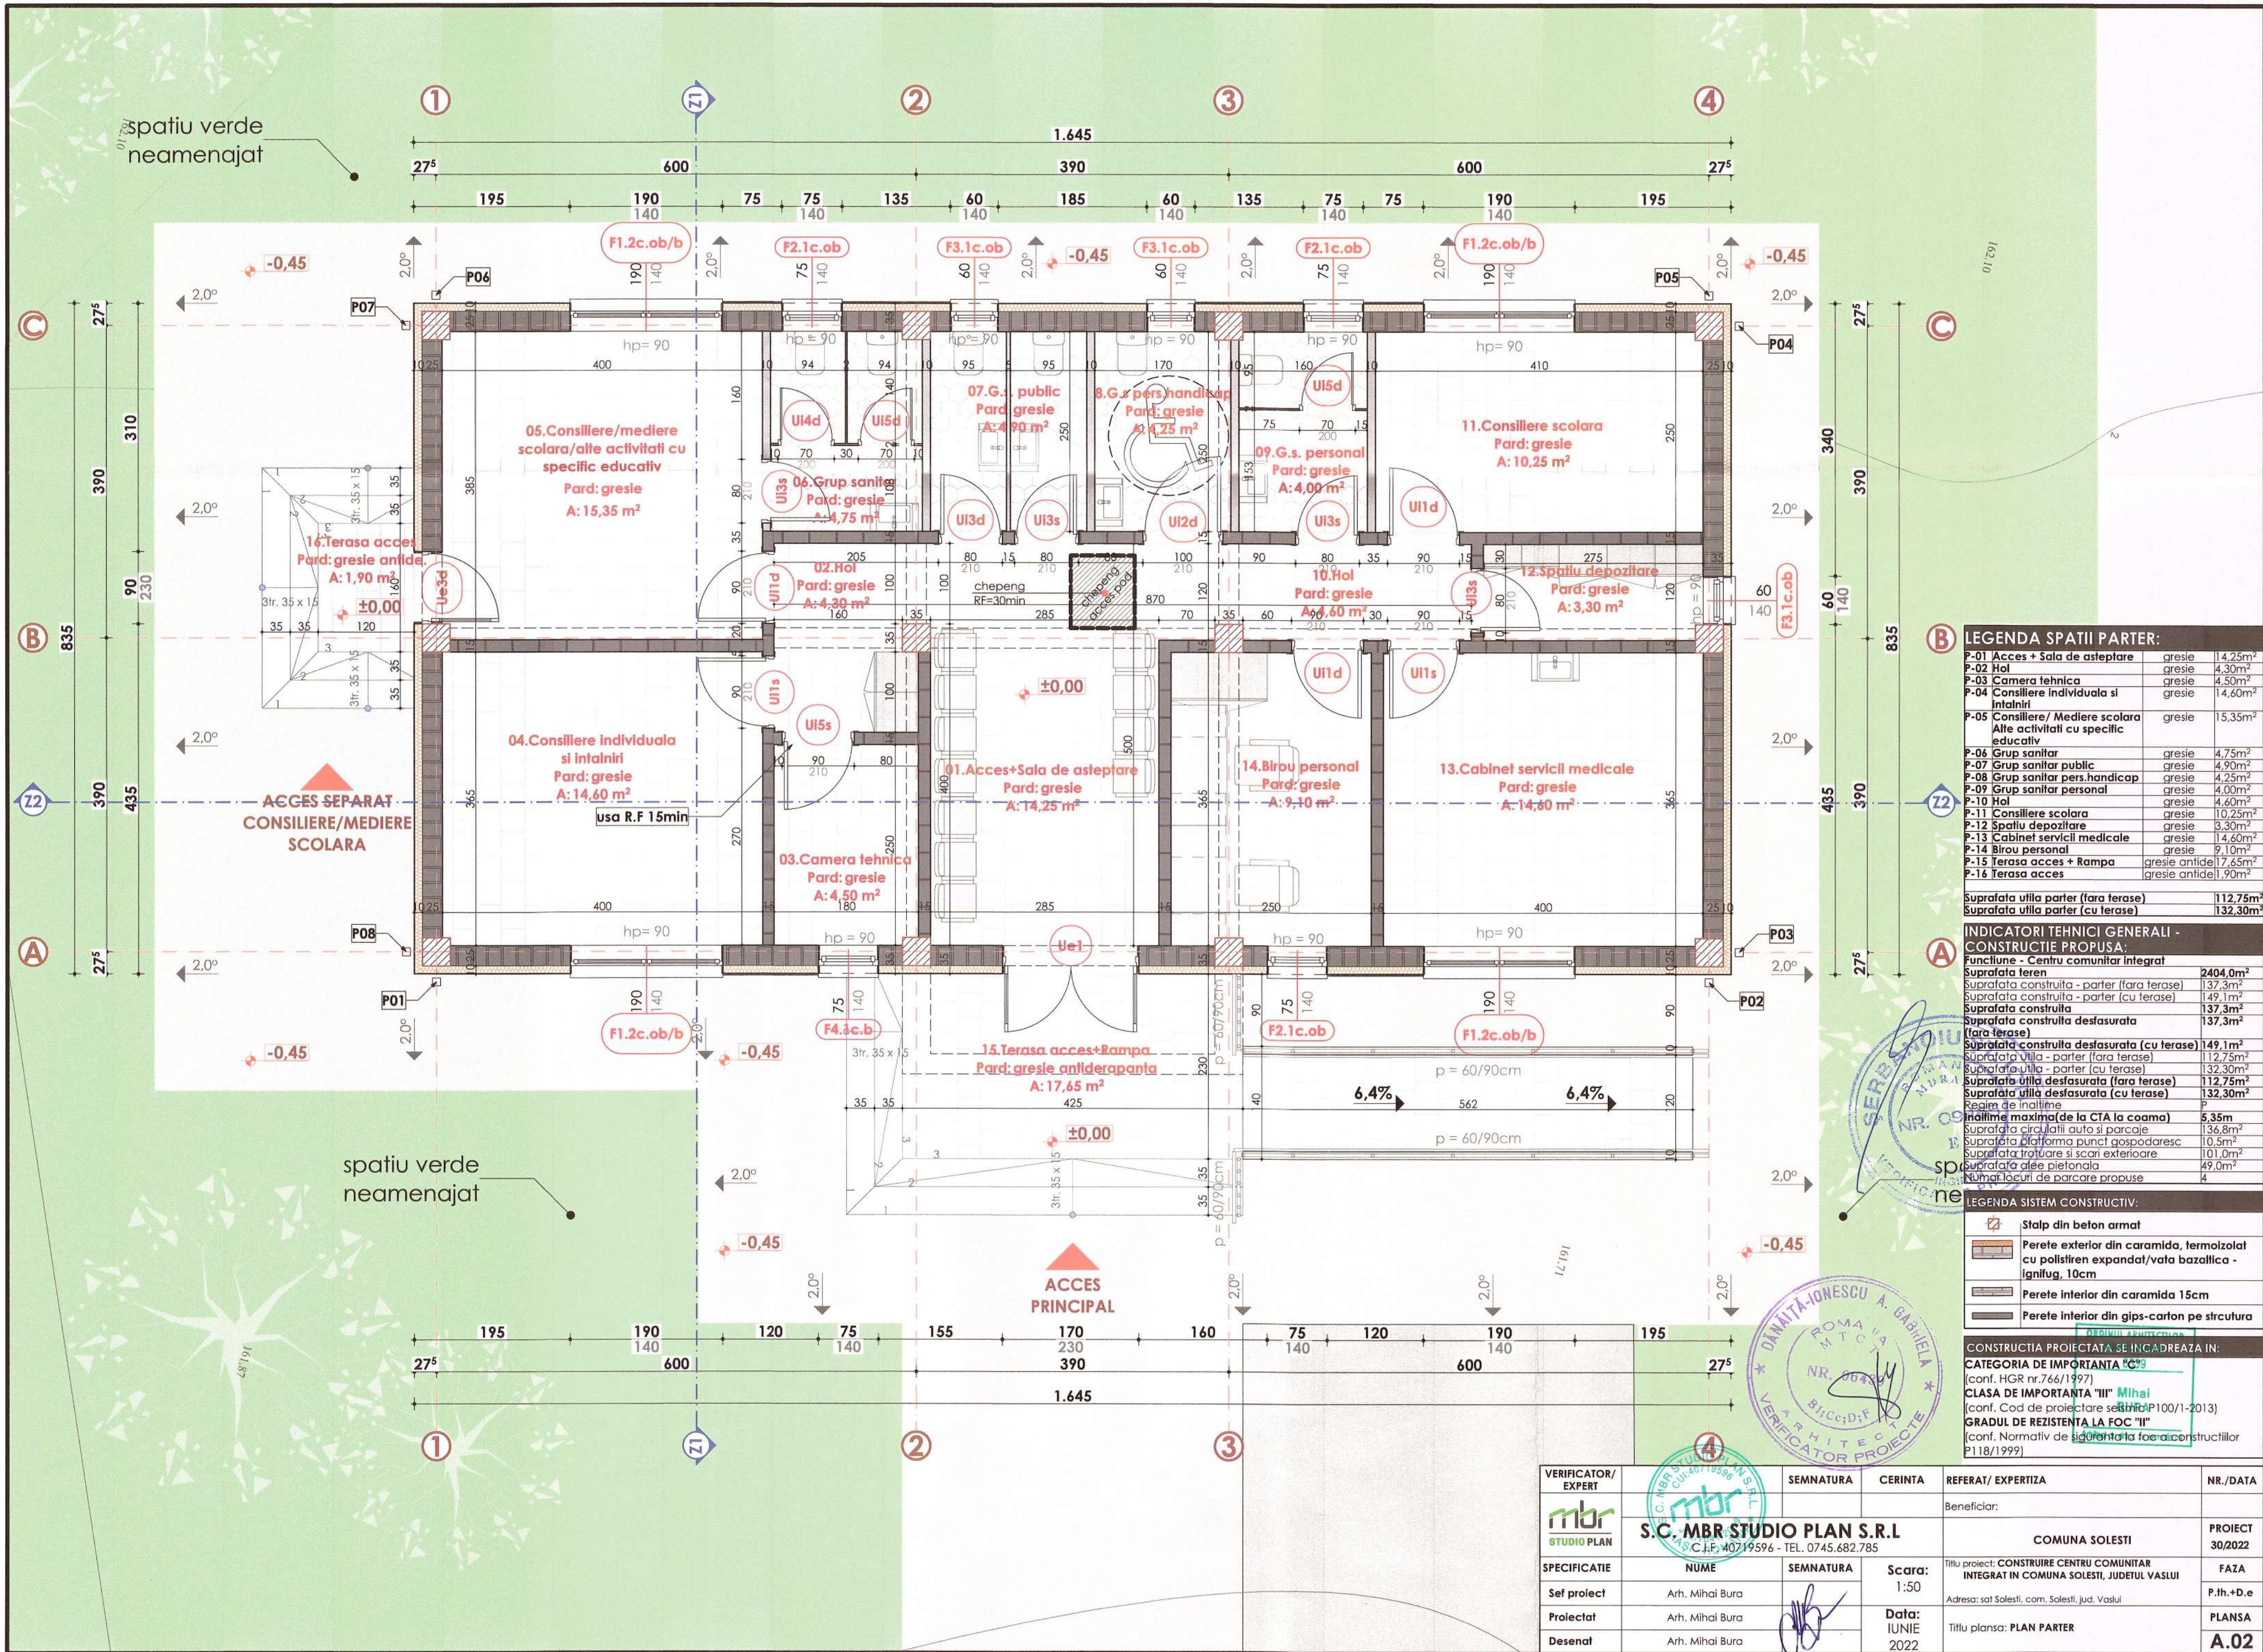

LEGENDA SPATII PARTER:

P-01 Acces + Sala de asteptare	gresie	14,25m ²
P-02 Hol	gresie	4,30m ²
P-03 Camera tehnica	gresie	4,50m ²
P-04 Consiliere individuala si intalniri	gresie	14,60m ²
P-05 Consiliere / Mediere scolara Alte activitati cu specific educativ	gresie	15,35m ²
P-06 Grup sanitar	gresie	4,75m ²
P-07 Grup sanitar public	gresie	4,90m ²
P-08 Grup sanitar pers.handicap	gresie	4,25m ²
P-09 Grup sanitar personal	gresie	4,00m ²
P-10 Hol	gresie	4,60m ²
P-11 Consiliere scolara	gresie	10,25m ²
P-12 Spatiu depozitare	gresie	3,30m ²
P-13 Cabinet servicii medicale	gresie	14,60m ²
P-14 Birou personal	gresie	9,10m ²
P-15 Terasa acces + Rampa	gresie antide	17,65m ²
P-16 Terasa acces	gresie antide	1,90m ²

INDICATORI TEHNICI GENERALI - CONSTRUCTIE PROPUSA:

Funciune - Centru comunitar integrat

Suprafata teren	2404,0m ²
Suprafata construita - parter (fara terase)	137,3m ²
Suprafata construita - parter (cu terase)	149,1m ²
Suprafata construita (fara terase)	137,3m ²
Suprafata construita desfasurata (fara terase)	137,3m ²
Suprafata construita desfasurata (cu terase)	149,1m ²
Suprafata utila - parter (fara terase)	112,75m ²
Suprafata utila - parter (cu terase)	132,30m ²
Suprafata utila desfasurata (fara terase)	112,75m ²
Suprafata utila desfasurata (cu terase)	132,30m ²
Regim de inaltime	P
Inaltime maxima (de la CTA la coama)	5,35m
Suprafata circulatii auto si parcaie	136,8m ²
Suprafata platforma punct gospodaresc	10,5m ²
Suprafata trotuare si scari exterioare	101,0m ²
Suprafata alee pietonala	49,0m ²
Numar locuri de parcare propuse	4

LEGENDA SISTEM CONSTRUCTIV:

Stalp din beton armat
Perete exterior din caramida, termoizolat cu polistiren expandat/vata bazaltica - Ignifug, 10cm
Perete interior din caramida 15cm
Perete interior din gips-carton pe structura


CONSTRUCTIA PROIECTATA SE INCADREAZA IN:

CATEGORIA DE IMPORTANTA "C" (conf. HGR nr.766/1997)

CLASA DE IMPORTANTA "III" Mihai Bura (conf. Cod de proiectare seismic P100/1-2013)

GRADUL DE REZISTENTA LA FOC "II" (conf. Normativ de siguranta la foc constructiilor P118/1999)


VERIFICATOR/EXPERT	SEMNATURA	CERINTA	REFERAT/ EXPERTIZA	NR./DATA
Beneficiar:				
COMUNA SOLESTI				PROIECT 30/2022
Scara: 1:50				FAZA
Titlu proiect: CONSTRUIRE CENTRU COMUNITAR INTEGRAT IN COMUNA SOLESTI, JUDEUL VASLUI				P.th.+D.e
Adresa: sat Solesti, com. Solesti, jud. Vaslui				PLANSA
Titlu plansa: PLAN PARTER				A.02

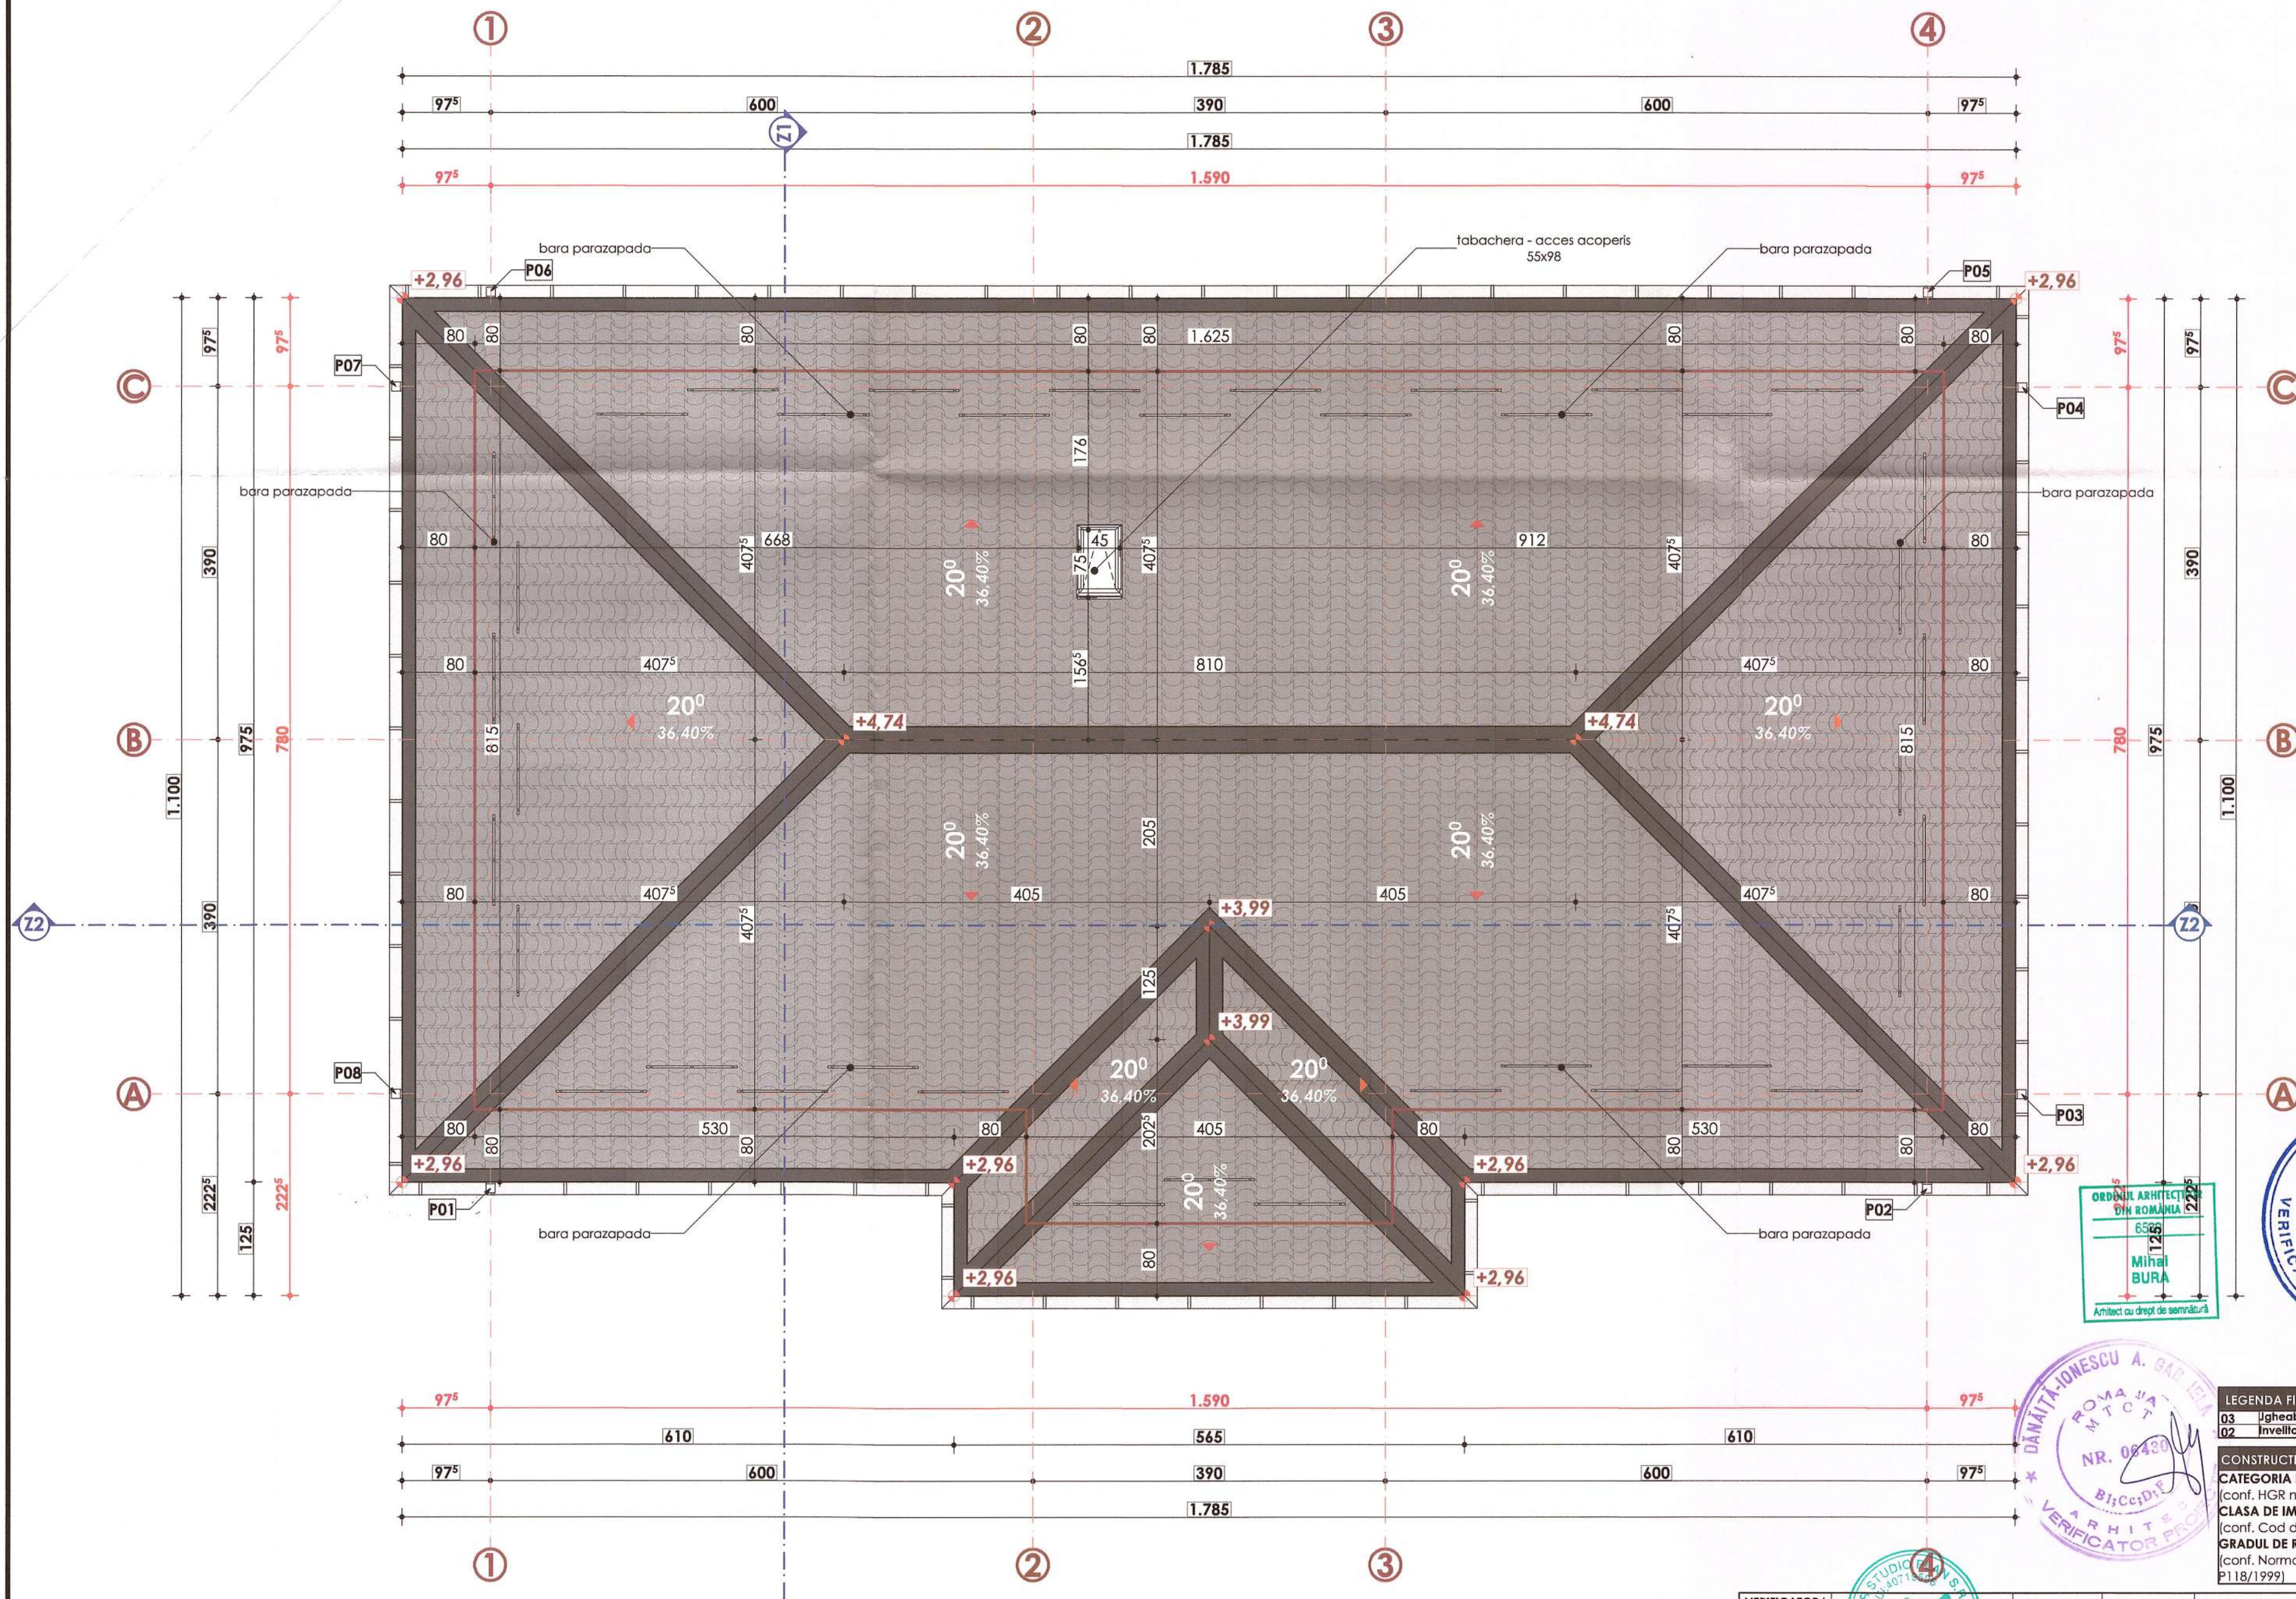

LEGENDA FINISAJE:
03 Ușe/burlane și burlane din tablă, culoare gri
02 Încălzițe din tablă ondulată, culoare antracit

CONSTRUCȚIA PROIECTATĂ SE ÎNCADREAZĂ ÎN:
CATEGORIA DE IMPORTANȚĂ "C"
(conf. HGR nr.766/1997)
CLASA DE IMPORTANȚĂ "III"
(conf. Cod de proiectare seismic P100/1-2013)
GRADUL DE REZISTENȚĂ LA FOC "II"
(conf. Normativ de siguranță la foc a construcțiilor P118/1999)

VERIFICATOR/ EXPERT	SEMNAȚURA	CERINȚA	REFERAT/ EXPERTIZA	NR./DATA
			Beneficiar:	
S.C. MBR STUDIO PLAN S.R.L. C.I.F. 40719596 - TEL. 0745.682.785				PROIECT 30/2022
SPECIFICATIE	NUME	SEMNAȚURA	Scara: 1:50	FAZA
Sef proiect	Arh. Mihai Bura			P.th.+D.e
Proiectat	Arh. Mihai Bura		Data: IUNIE 2022	PLANSĂ
Desenat	Arh. Mihai Bura		Titlu planșă: PLAN ÎNVELITOARE	A.03

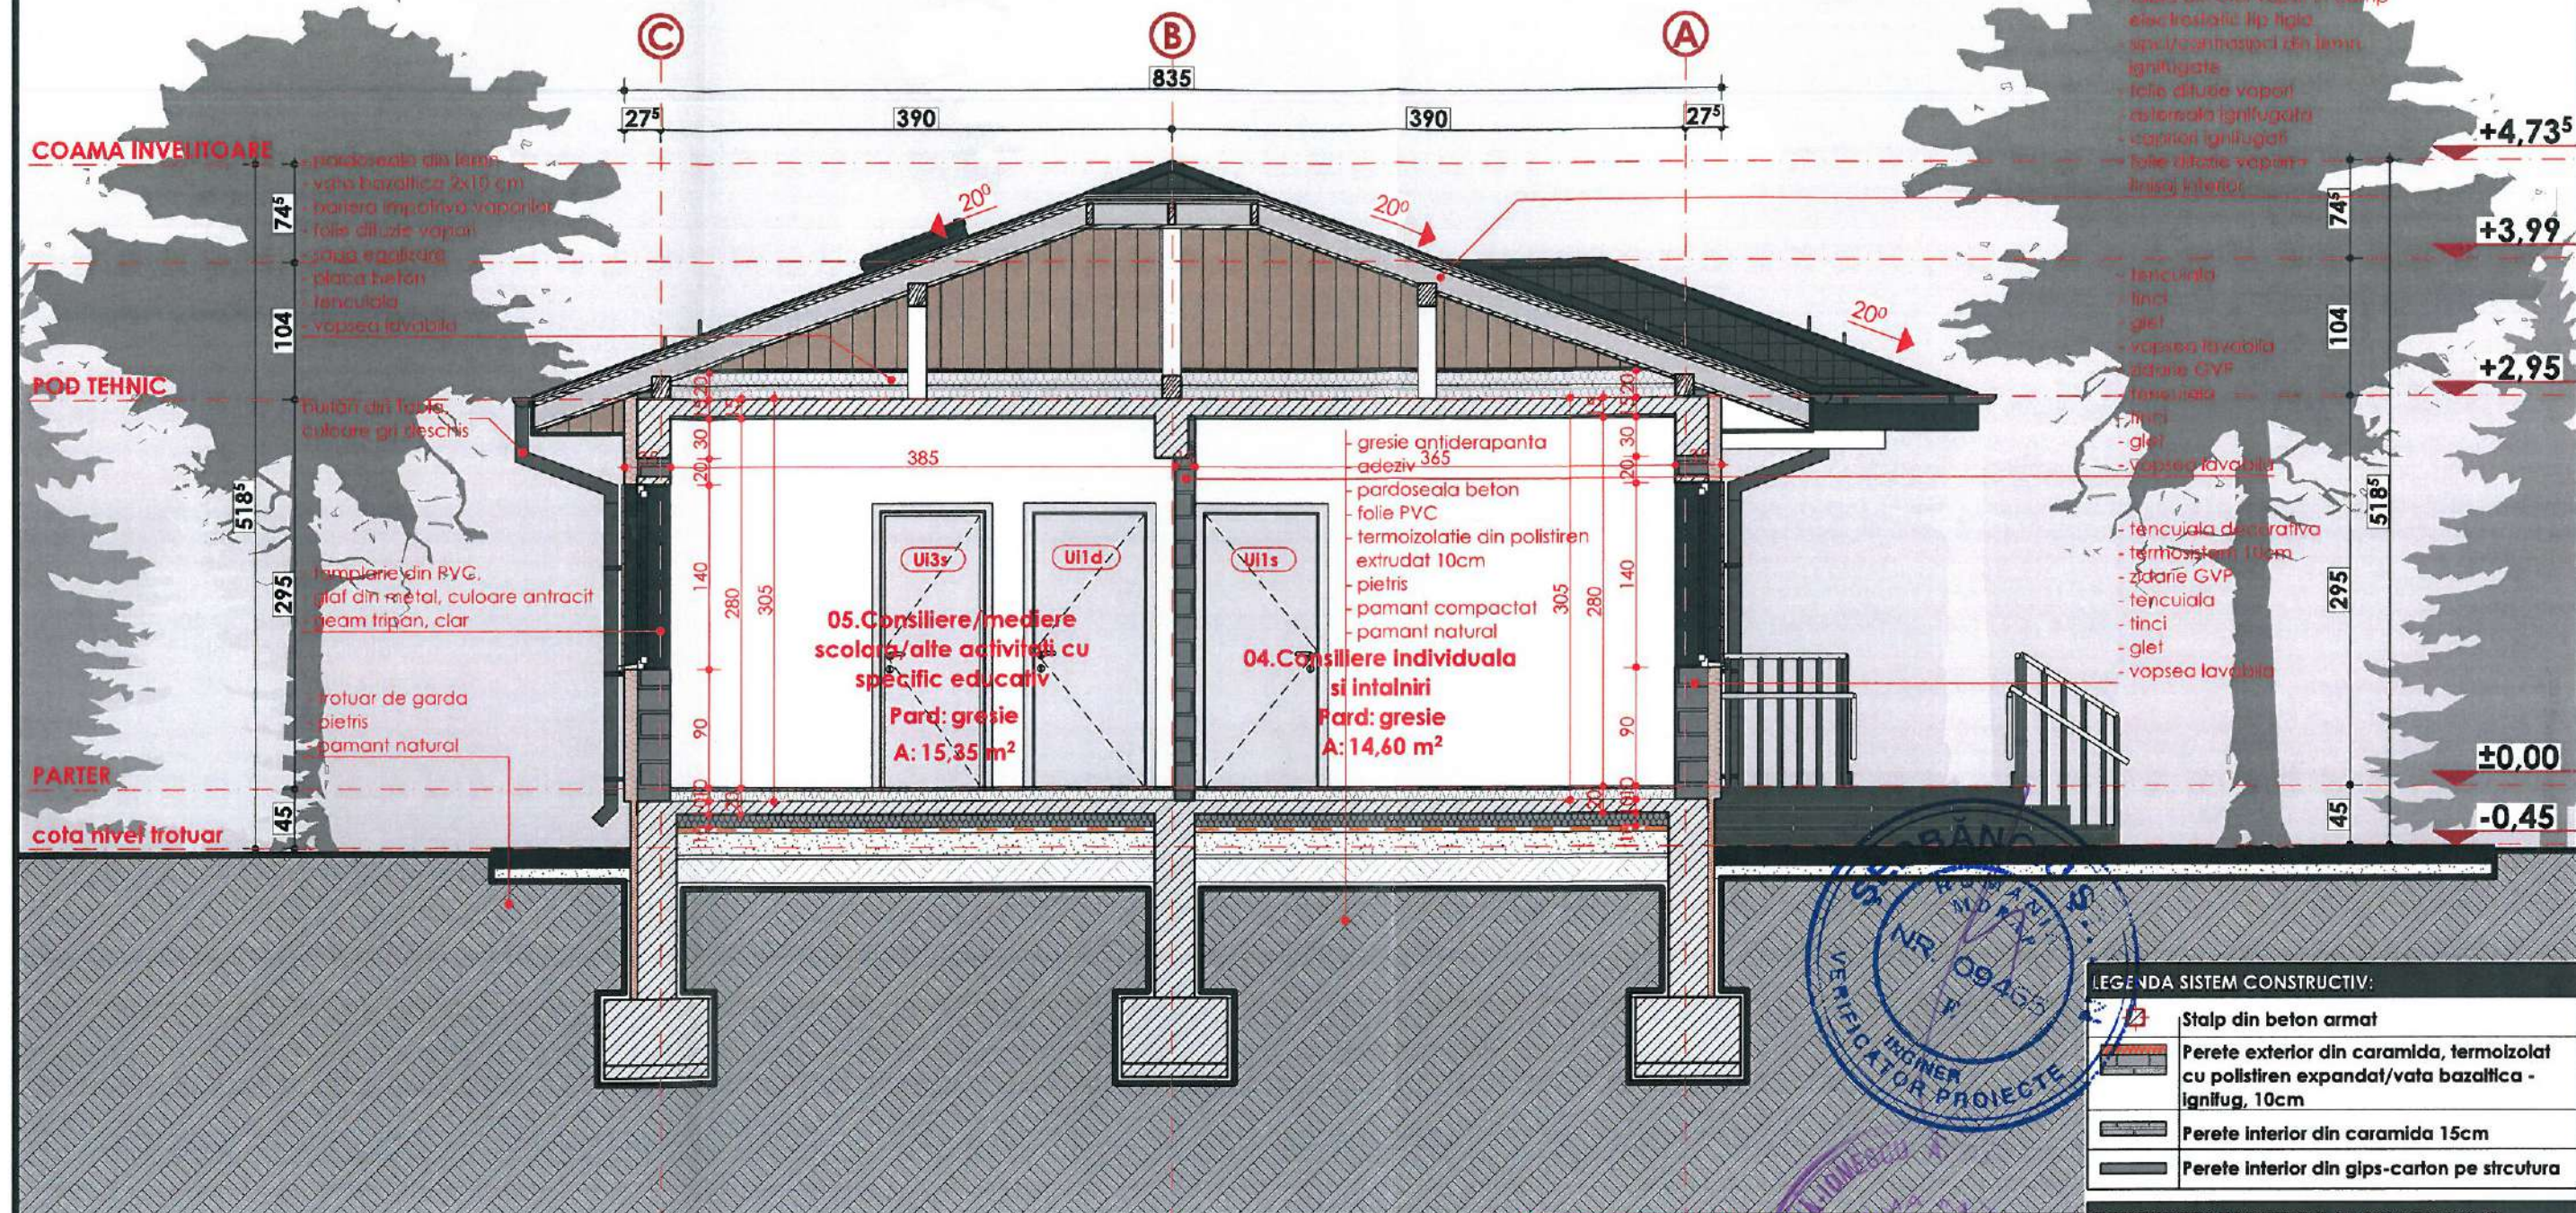

ORDINUL ARHITECTURAL
DIN ROMANIA
6539

Mihai BURA

Arhitect cu drept de semnatura

VERIFICATOR PROIECTE

NR. 08439

VERIFICATOR


CONSTRUCTIA PROIECTATA SE INCADREAZA IN:

CATEGORIA DE IMPORTANTA "C"
(conf. HGR nr.766/1997)

CLASA DE IMPORTANTA "III"
(conf. Cod de proiectare seismic P100/1-2013)

GRADUL DE REZISTENTA LA FOC "II"
(conf. Normativ de siguranta la foc a constructiilor P118/1999)


VERIFICATOR/ EXPERT	SEMNATURA	CERINTA	REFERAT/ EXPERTIZA	NR./DATA
mbr STUDIO PLAN			Beneficiar:	
SPECIFICATIE	NUME	SEMNATURA	Scara: 1:50	PROIECT 30/2022
Sel proiect	Arh. Mihai Bura		Titlu proiect: CONSTRUIRE CENTRU COMUNITAR INTEGRAT IN COMUNA SOLESTI, JUDETUL VASLUI	FAZA P.th.+D.e
Proiectat	Arh. Mihai Bura		Data: IUNIE 2022	PLANSA A.04
Desenat	Arh. Mihai Bura		Titlu plansa: SECTIUNE Z-1	

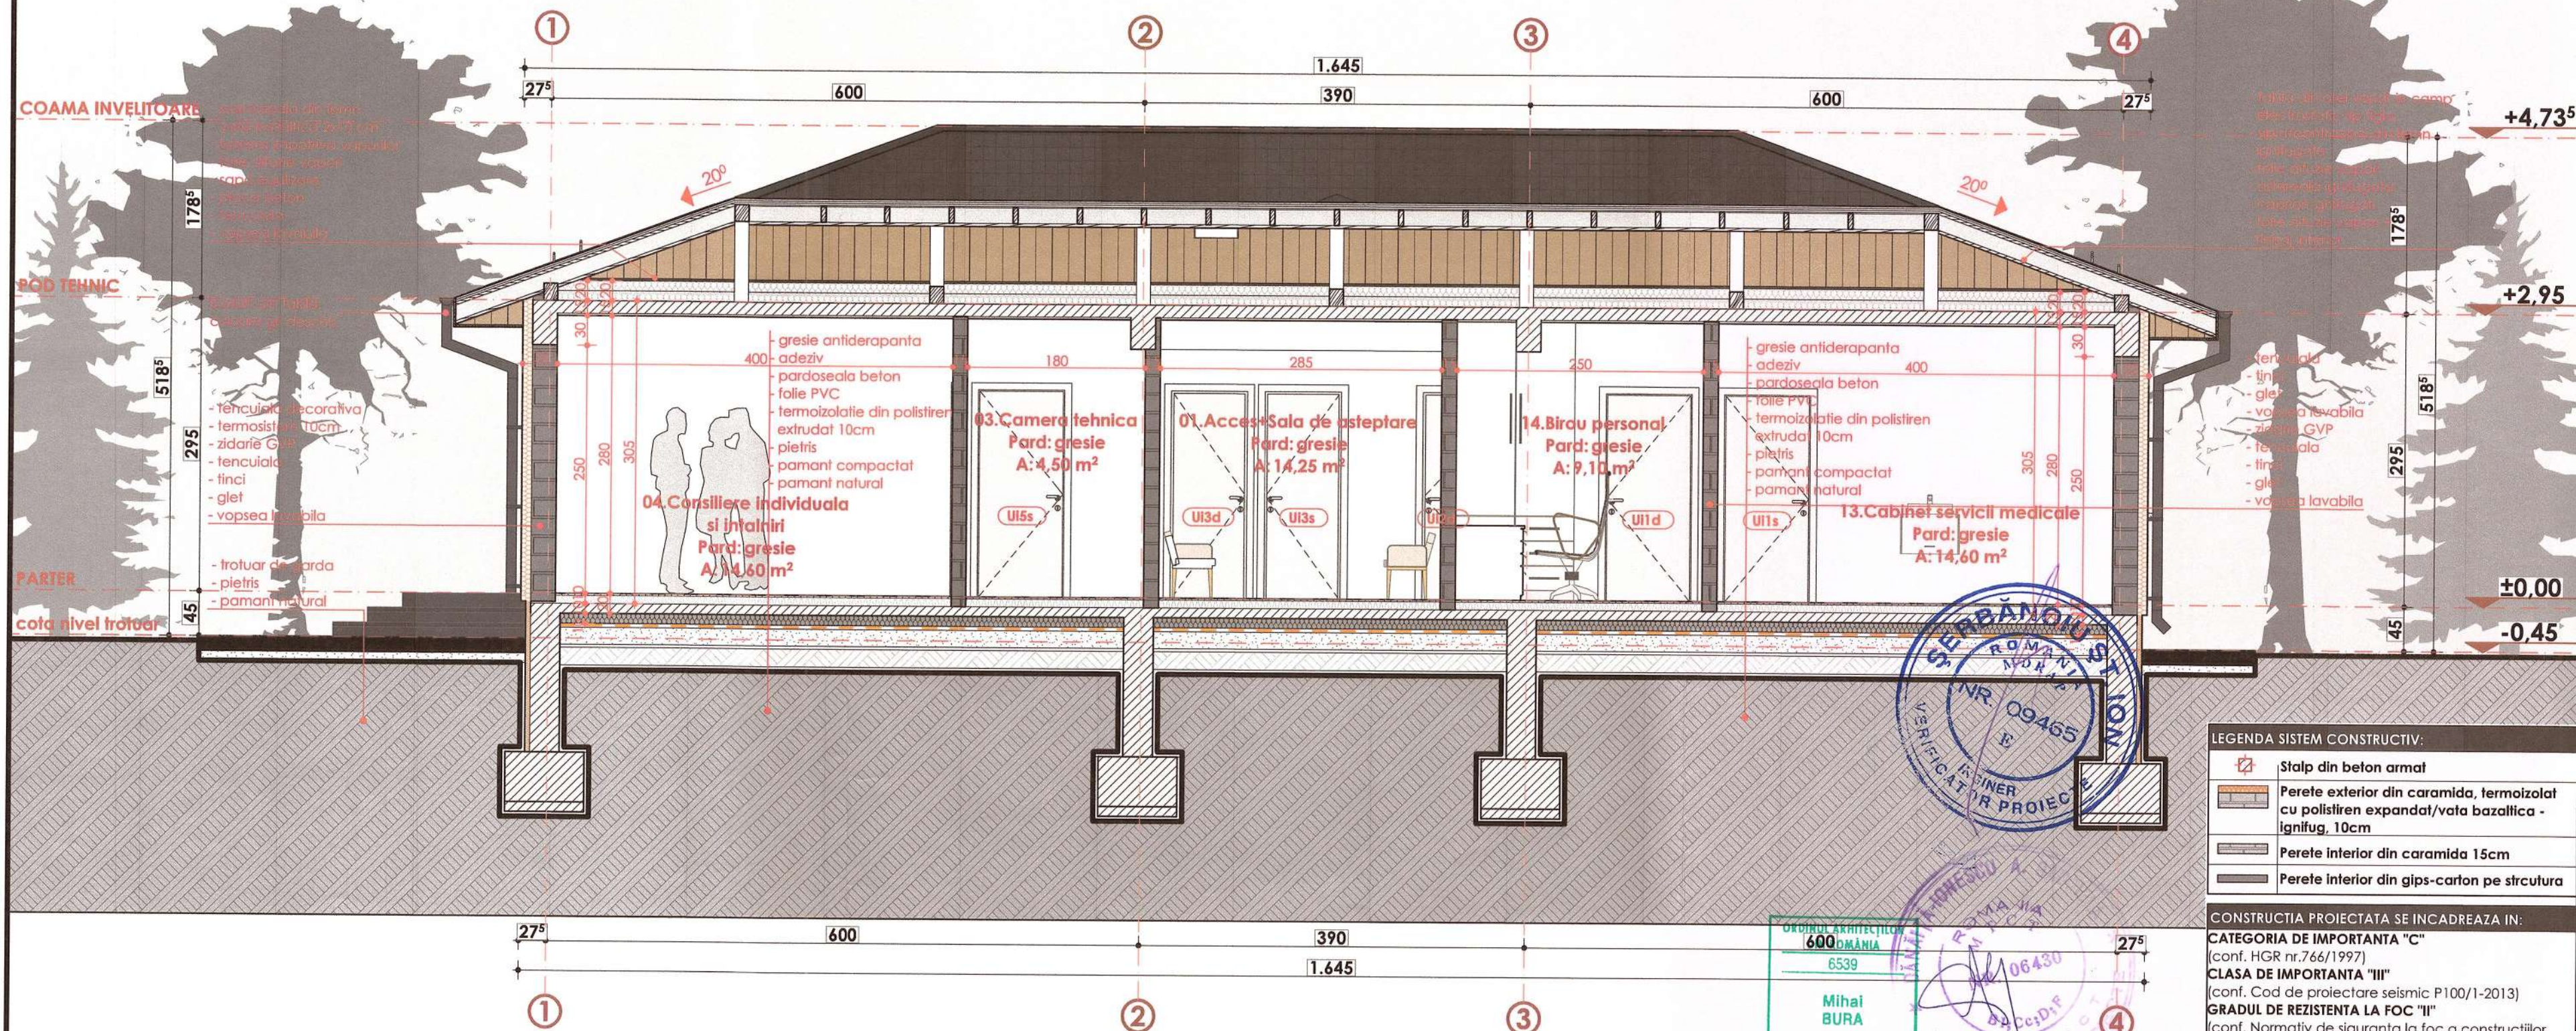

LEGENDA SISTEM CONSTRUCTIV:	
	Stalp din beton armat
	Perete exterior din caramida, termoizolat cu polistiren expandat/vata bazaltica - Ignifug, 10cm
	Perete interior din caramida 15cm
	Perete interior din gips-carton pe structura

CONSTRUCTIA PROIECTATA SE INCADREAZA IN:
CATEGORIA DE IMPORTANTA "C"
(conf. HGR nr.766/1997)
CLASA DE IMPORTANTA "III"
(conf. Cod de proiectare seismic P100/1-2013)
GRADUL DE REZISTENTA LA FOC "II"
(conf. Normativ de siguranta la foc a constructiilor P118/1999)


VERIFICATOR/ EXPERT	SEMNATURA	CERINTA	REFERAT/ EXPERTIZA	NR./DATA
			Beneficiar:	
S.C. MBR STUDIO PLAN S.R.L. C.I.F. 40719596 - TEL. 0745.682.785			COMUNA SOLESTI	PROIECT 30/2022
SPECIFICATIE	NUME	SEMNATURA	Scara: 1:50	FAZA
Sef proiect	Arh. Mihai Bura			P.th.+D.e
Proiectat	Arh. Mihai Bura		Data: IUNIE 2022	PLANSA
Desenat	Arh. Mihai Bura		Titlu plansa: SECTIUNE Z-2	A.05

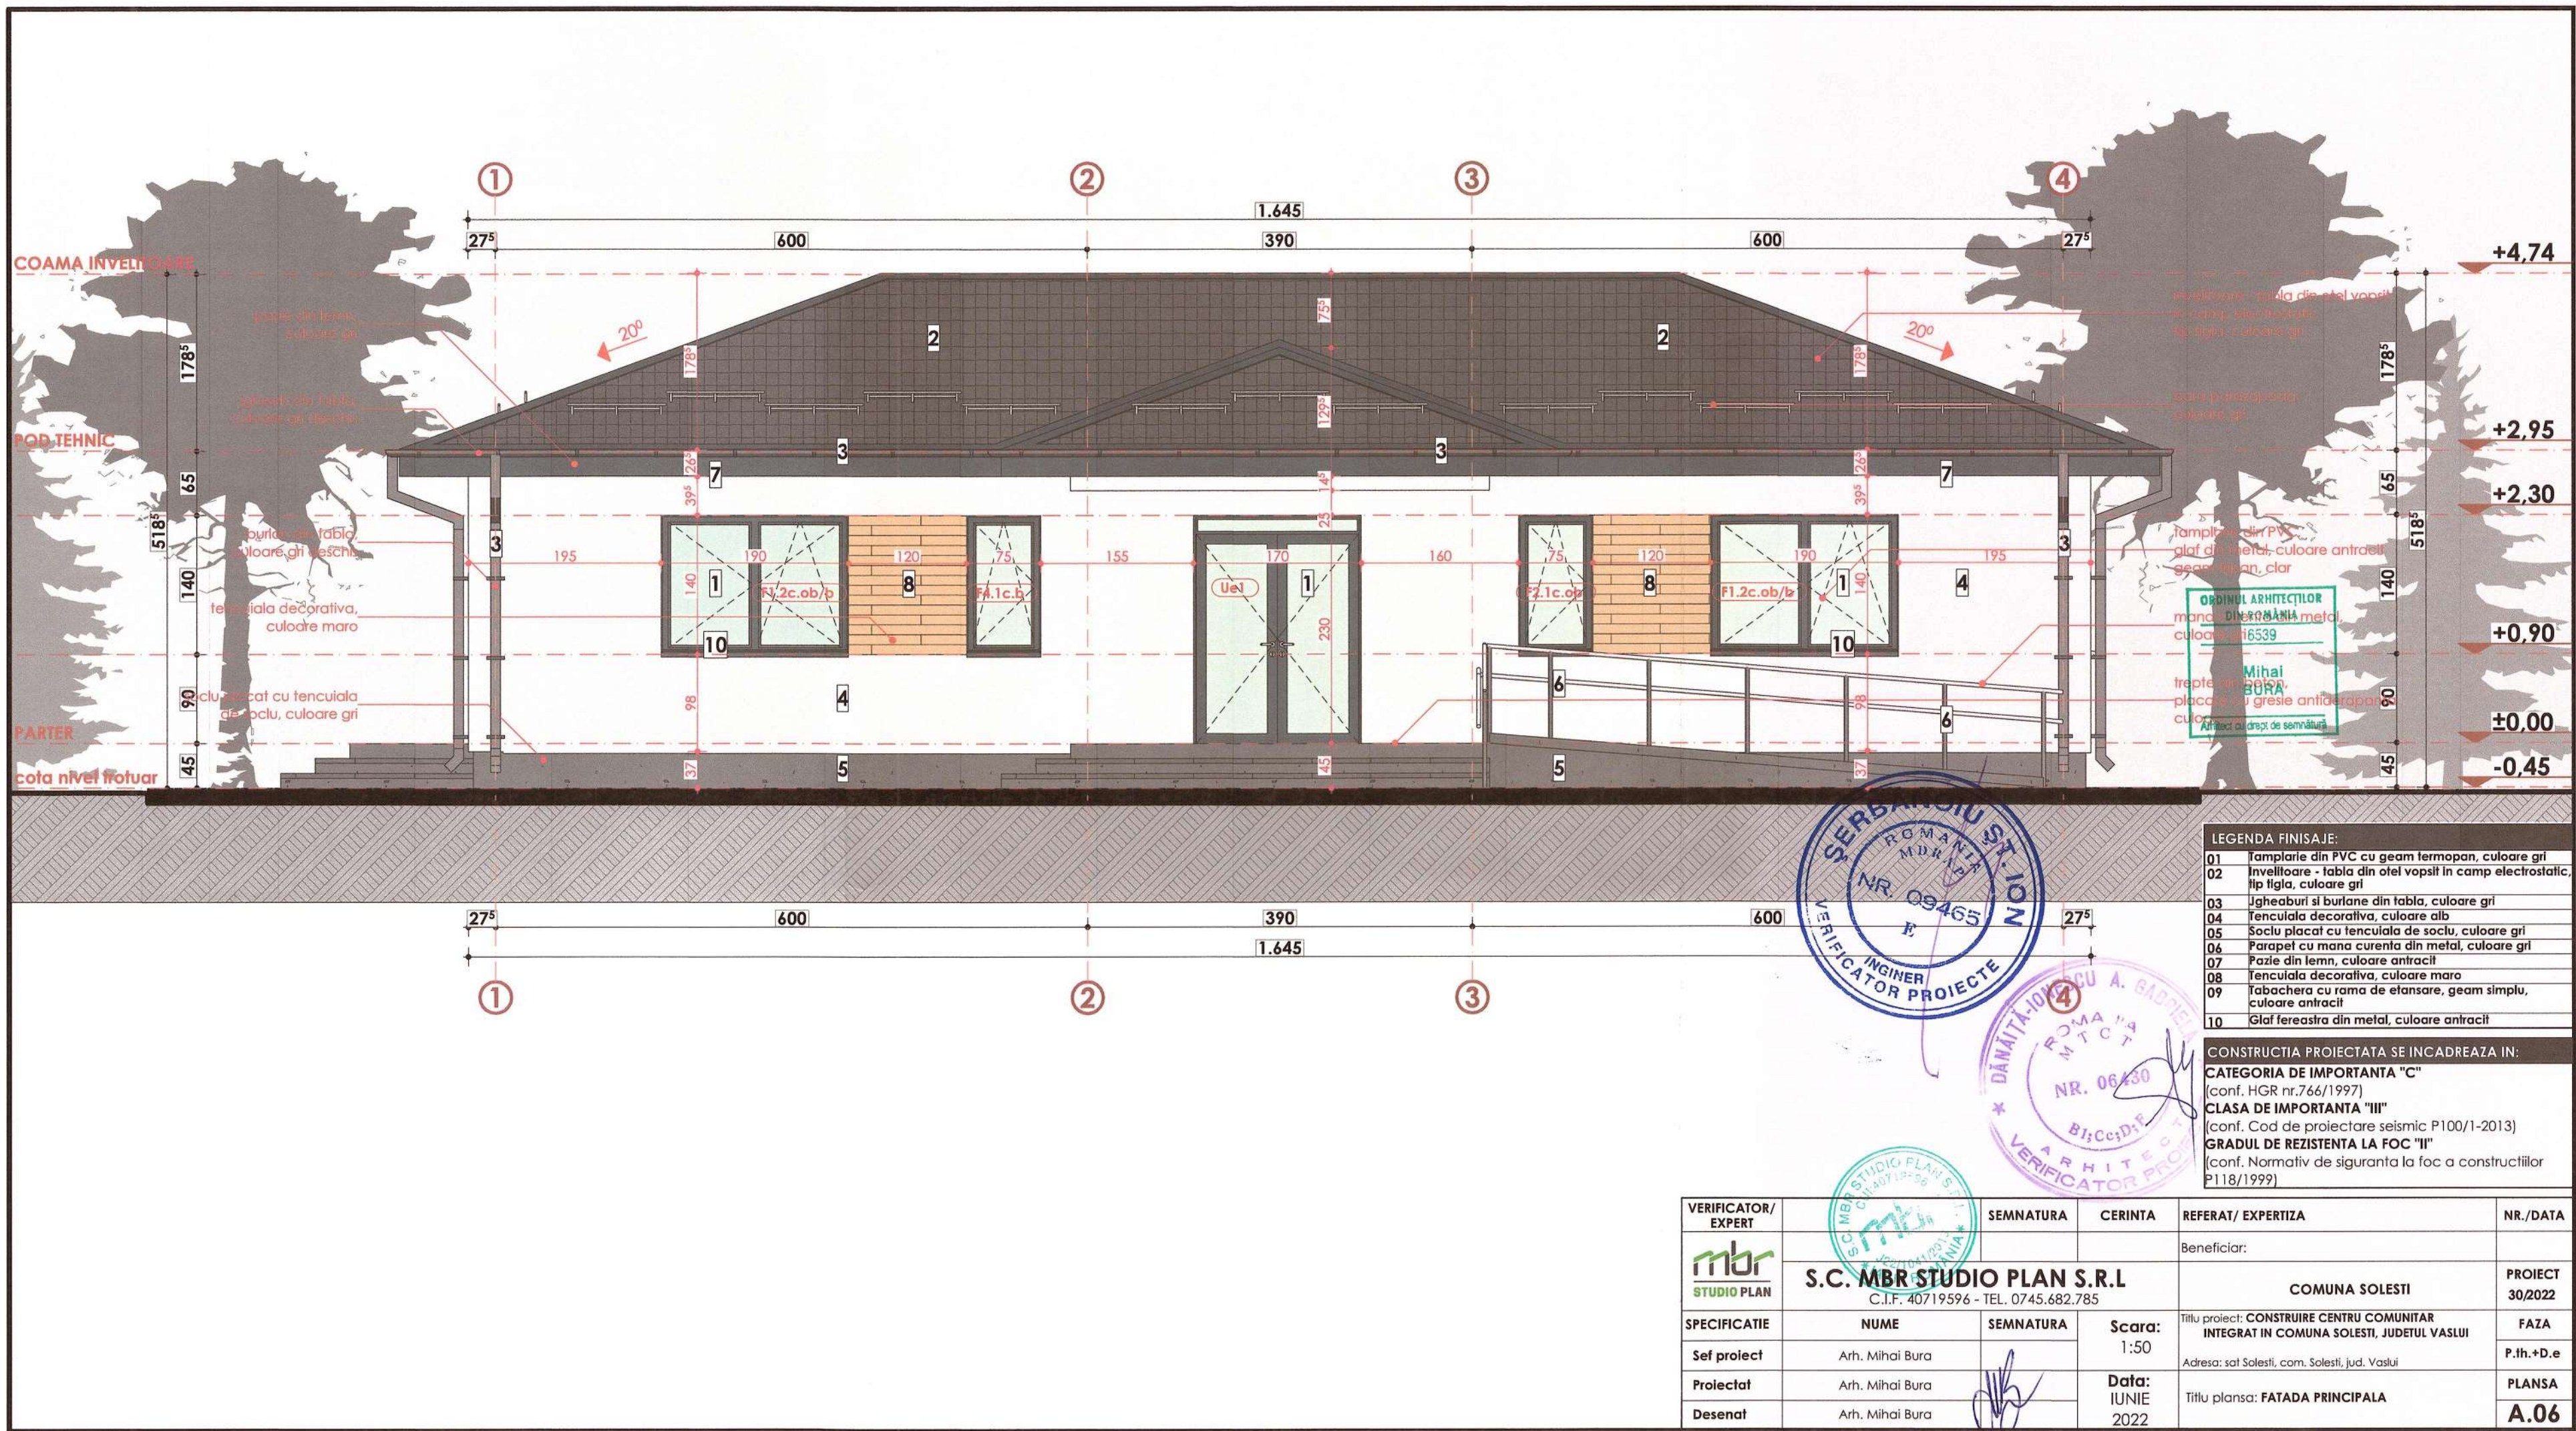

LEGENDA FINISAJE:	
01	Tamplarie din PVC cu geam termopan, culoare gri
02	Invelitoare - tabla din oțel vopsit în câmp electrostatic, tip tigla, culoare gri
03	Jgheaburi și burlane din tabla, culoare gri
04	Tencuiala decorativă, culoare alb
05	Soclu placat cu tencuiala de soclu, culoare gri
06	Parapet cu mană curentă din metal, culoare gri
07	Paze din lemn, culoare antracit
08	Tencuiala decorativă, culoare maro
09	Tabachera cu ramă de etansare, geam simplu, culoare antracit
10	Glaț fereastră din metal, culoare antracit

CONSTRUCTIA PROIECTATA SE INCADREAZA IN:
CATEGORIA DE IMPORTANTA "C"
(conf. HGR nr.766/1997)
CLASA DE IMPORTANTA "III"
(conf. Cod de proiectare seismic P100/1-2013)
GRADUL DE REZISTENTA LA FOC "II"
(conf. Normativ de siguranta la foc a constructiilor P118/1999)


VERIFICATOR/ EXPERT	SEMNATURA	CERINTA	REFERAT/ EXPERTIZA	NR./DATA
			Beneficiar:	
S.C. MBR STUDIO PLAN S.R.L. C.I.F. 40719596 - TEL. 0745.682.785			COMUNA SOLESTI	PROIECT 30/2022
SPECIFICATIE	NUME	SEMNATURA	Scara: 1:50	Titlu proiect: CONSTRUIRE CENTRU COMUNITAR INTEGRAT IN COMUNA SOLESTI, JUDETUL VASLUI
Sef proiect	Arh. Mihai Bura			Adresa: sat Solesti, com. Solesti, jud. Vaslui
Proiectat	Arh. Mihai Bura			Titlu plansa: FATADA PRINCIPALA
Desenat	Arh. Mihai Bura			PLANSA A.06

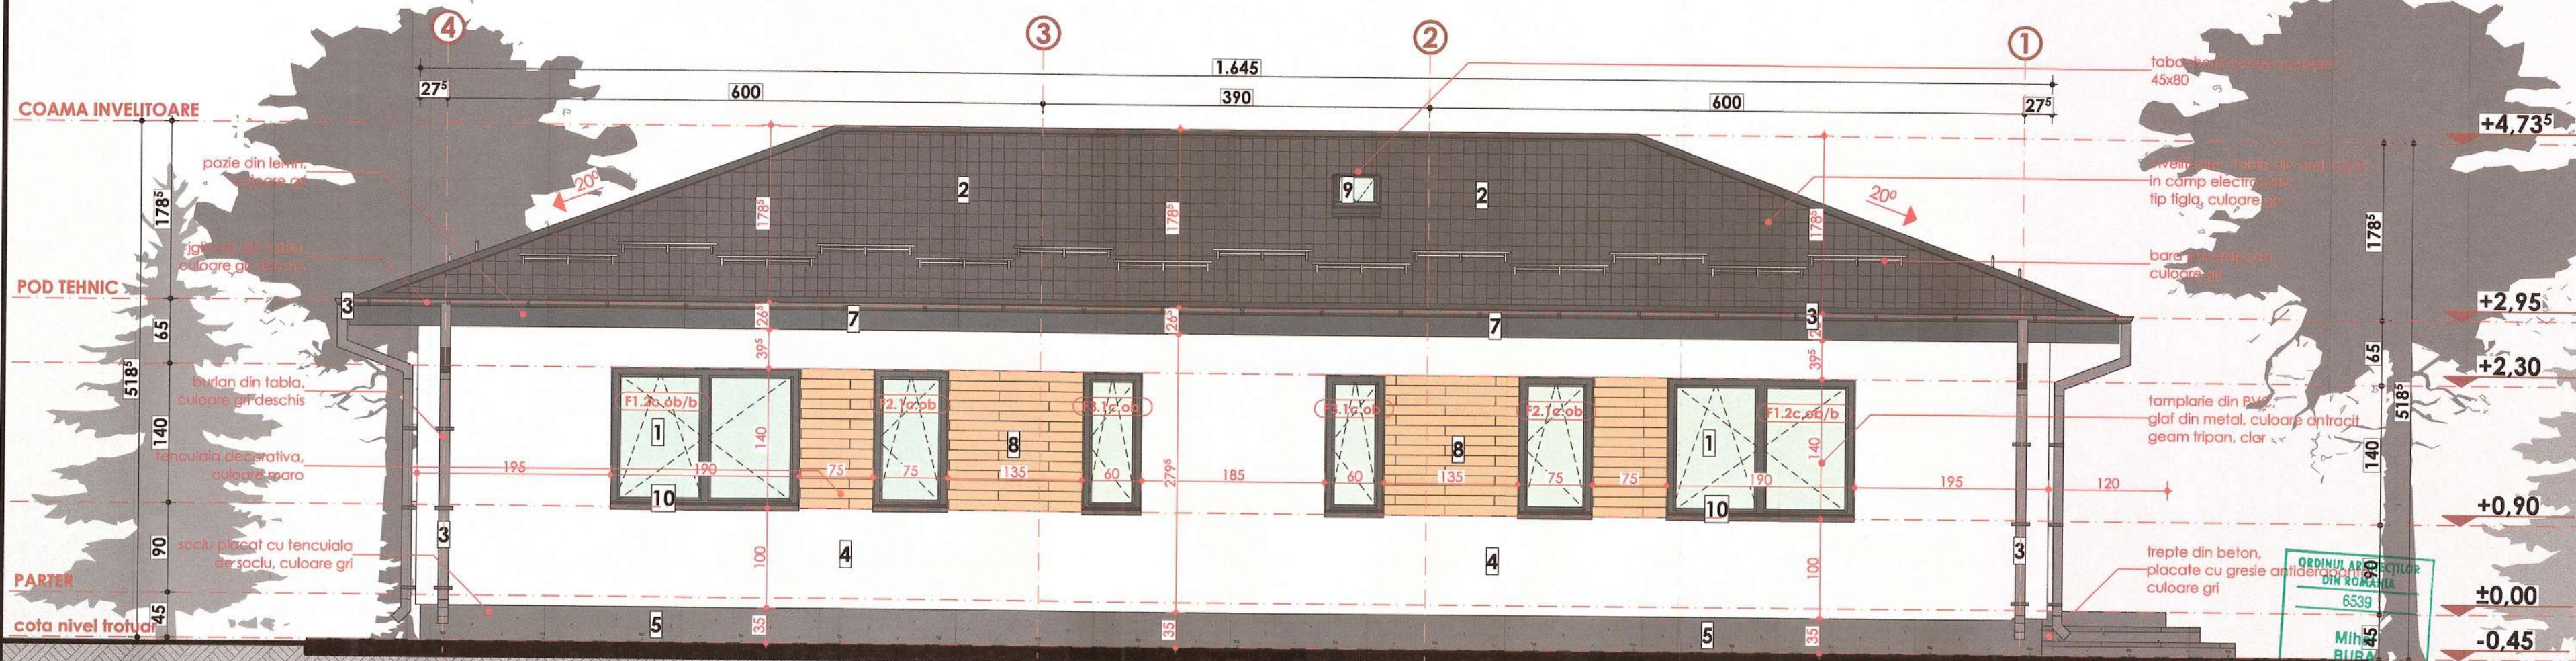

LEGENDA FINISAJE:	
01	Tamplarie din PVC cu geam termopan, culoare gri
02	Înveliș - tablă din oțel vopsit în câmp electrostatic, tip țigla, culoare gri
03	Îngheaburi și burlane din tablă, culoare gri
04	Tencuială decorativă, culoare alb
05	Soclu plăcat cu tencuială de soclu, culoare gri
06	Parapet cu mană curentă din metal, culoare gri
07	Pazie din lemn, culoare antracit
08	Tencuială decorativă, culoare maro
09	Tabachera cu ramă de etansare, geam simplu, culoare antracit
10	Glaț fereastră din metal, culoare antracit

CONSTRUCȚIA PROIECTATĂ SE ÎNCADREAZĂ ÎN:
CATEGORIA DE IMPORTANȚĂ "C"
(conf. HGR nr.766/1997)
CLASA DE IMPORTANȚĂ "III"
(conf. Cod de proiectare seismic P100/1-2013)
GRADUL DE REZISTENȚĂ LA FOC "II"
(conf. Normativ de siguranță la foc a construcțiilor P118/1999)

VERIFICATOR EXPERT	SEMNATURA	CERINȚĂ	REFERAT/ EXPERTIZĂ	NR./DATA
			Beneficiar:	
S.C. MBR STUDIO PLAN S.R.L. C.I.F. 40719596 - TEL. 0745.682.785			COMUNA SOLEȘTI	PROIECT 30/2022
SPECIFICATIE	NUME	SEMNATURA	Scara: 1:50	FAZA
Sef proiect	Arh. Mihai Bura			P.th.+D.e
Proiectat	Arh. Mihai Bura			PLANSĂ
Desenat	Arh. Mihai Bura			A.07
		Data: Iunie 2022	Titlu proiect: CONSTRUIRE CENTRU COMUNITAR INTEGRAT ÎN COMUNA SOLEȘTI, JUDEȚUL VASLUI Adresa: sat Solești, com. Solești, jud. Vaslui Titlu planșă: FATADA POSTERIOARĂ	

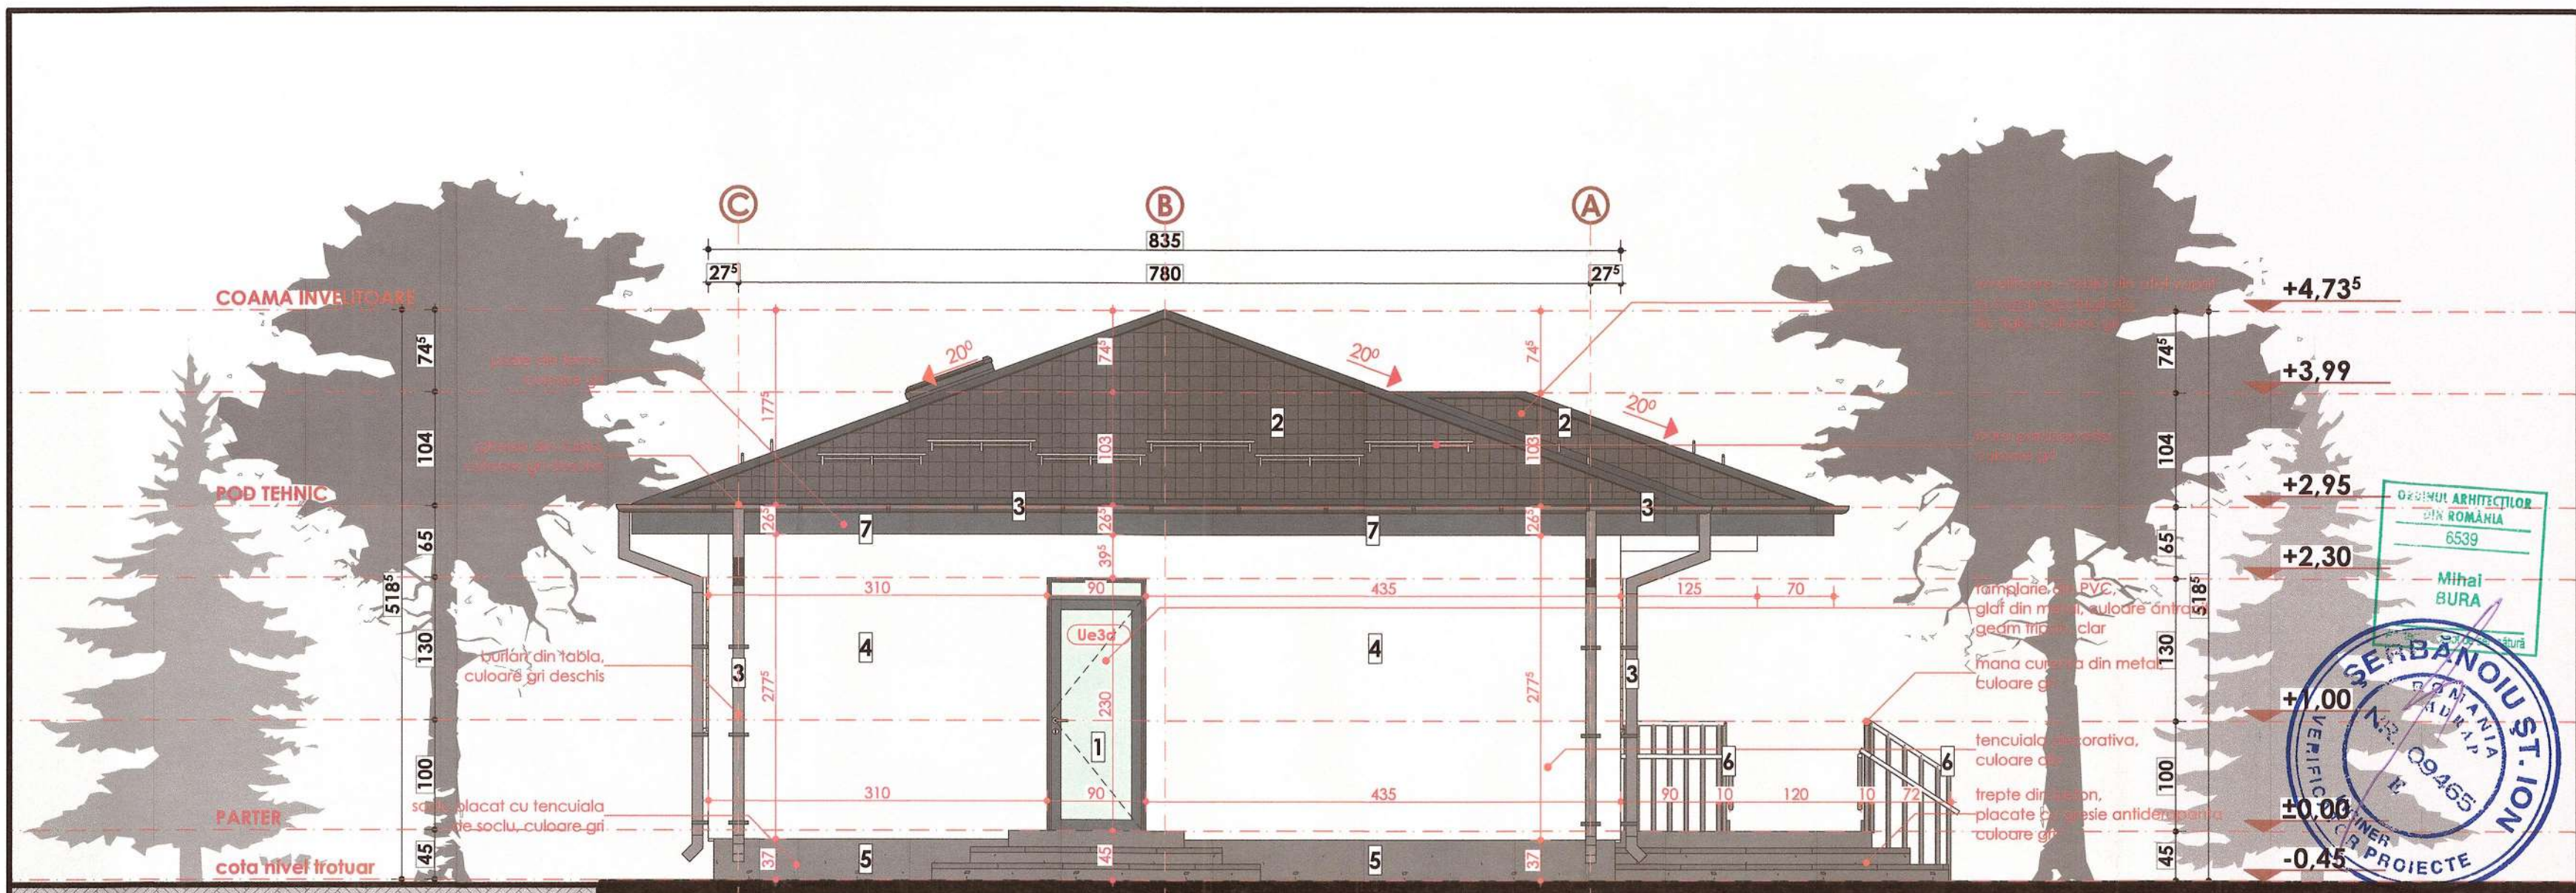

LEGENDA FINISAJE:	
01	Tamplarie din PVC cu geam termopan, culoare gri
02	invelitoare - tabla din otel vopsit in camp electrostatic, tip tigla, culoare gri
03	Igheaburi si burlane din tabla, culoare gri
04	Tencuiala decorativa, culoare alb
05	Soclu placat cu tencuiala de soclu, culoare gri
06	Parapet cu mana curenta din metal, culoare gri
07	Pazie din lemn, culoare antracit
08	Tencuiala decorativa, culoare maro
09	Tabachera cu rama de etansare, geam simplu, culoare antracit
10	Glaf fereastră din metal, culoare antracit

CONSTRUCTIA PROIECTATA SE INCADREAZA IN:
CATEGORIA DE IMPORTANTA "C"
(conf. HGR nr.766/1997)
CLASA DE IMPORTANTA "III"
(conf. Cod de proiectare seismic P100/1-2013)
GRADUL DE REZISTENTA LA FOC "II"
(conf. Normativ de siguranta la foc a constructiilor P118/1999)

VERIFICATOR/ EXPERT	SEMNATURA	CERINTA	REFERAT/ EXPERTIZA	NR./DATA
			Beneficiar:	
S.C. MBR STUDIO PLAN S.R.L. C.I.F. 40719596 - TEL. 0745.682.785			COMUNA SOLESTI	PROIECT 30/2022
SPECIFICATIE	NUME	SEMNATURA	Scara: 1:50	FAZA
Sef proiect	Arh. Mihai Bura			P.th.+D.e
Proiectat	Arh. Mihai Bura		Data: IUNIE 2022	PLANSA
Desenat	Arh. Mihai Bura			A.09


TABEL TAMPLARIE EXTERIOARA SI INTERIOARA - USI

DENUMIRE	Ue1	Ue3d	UI1d	UI1s	UI2d	UI3d	UI3s	UI4d	UI5d	UI5s
CANTITATE	1	1	3	2	1	1	4	1	2	1
SENS DESCHIDERE	2 canaturi egale - exterior	1 canat: un singur sens, interior-dreapta	1 canat: un singur sens, interior-dreapta	1 canat: un singur sens, interior-stanga	1 canat: un singur sens, exterior-dreapta	1 canat: un singur sens, exterior-dreapta	1 canat: un singur sens, interior-stanga	1 canat: un singur sens, exterior-dreapta	1 canat: un singur sens, exterior-dreapta	1 canat: un singur sens, interior-stanga
DIMENSIUNI L x H	170x230	90x230	90x210	90x210	100x210	80x210	80x210	70x200	70x200	90x210
SUPRAFATA (m2)	3,91 x 1 = 3,91m ²	2,07 x 1 = 2,07m ²	1,89 x 3 = 5,67m ²	1,89 x 2 = 3,78m ²	2,10 x 1 = 2,10m ²	1,68 x 1 = 1,68m ²	1,68 x 4 = 6,72m ²	1,40 x 1 = 1,40m ²	1,40 x 2 = 2,80m ²	1,89 x 1 = 1,89m ²
SUPRAFATA TOTALA (m2)	32,02m ²									
MATERIALE	TOC: profil PVC PANEL: vitrat, sticla termopan PERVAZURI: -	TOC: profil PVC PANEL: vitrat, sticla termopan PERVAZURI: -	TOC: profil PVC PANEL: termoizolant PERVAZURI: din PVC	TOC: profil PVC PANEL: termoizolant PERVAZURI: din PVC	TOC: profil PVC PANEL: termoizolant PERVAZURI: din PVC	TOC: profil PVC PANEL: termoizolant PERVAZURI: din PVC	TOC: profil PVC PANEL: termoizolant PERVAZURI: din PVC	TOC: profil PVC PANEL: termoizolant PERVAZURI: din PVC	TOC: profil PVC PANEL: termoizolant PERVAZURI: din PVC	TOC: profil metalic PANEL: metal/termoizolant PERVAZURI: -
CULOARE	TOC: gri PANEL: - PERVAZURI: -	TOC: gri PANEL: - PERVAZURI: -	TOC: alb PANEL: alb PERVAZURI: albe	TOC: alb PANEL: alb PERVAZURI: albe	TOC: alb PANEL: alb PERVAZURI: albe	TOC: alb PANEL: alb PERVAZURI: albe	TOC: alb PANEL: alb PERVAZURI: albe	TOC: alb PANEL: alb PERVAZURI: albe	TOC: alb PANEL: alb PERVAZURI: albe	TOC: alb PANEL: alb PERVAZURI: -
VITRAJ	geom TRIPAN, clar, min. 32 mm	geom TRIPAN, clar, min. 32 mm	-	-	-	-	-	-	-	-
TIP	tamplarie exterioara	tamplarie exterioara	tamplarie interioara	tamplarie interioara	tamplarie interioara	tamplarie interioara	tamplarie interioara	tamplarie interioara	tamplarie interioara	tamplarie interioara
REPREZENTARE IN PLAN										
REPREZENTARE IN FATADA										

TABEL TAMPLARIE EXTERIOARA - FERESTRE


DENUMIRE	F1.2c.ob/b	F2.1c.ob	F3.1c.ob	F4.1c.b
CANTITATE	4	3	3	1
SENS DESCHIDERE	1 canat: oscilobatant (interior stanga) 1 canat: batant (interior dreapta)	1 canat: oscilobatant (interior dreapta)	1 canat: oscilobatant (interior stanga)	1 canat: batant (interior stanga)
DIMENSIUNI L x H (cm)	190x140	75x140	60x140	75x140
SUPRAFATA (m2)	2,66 x 4 = 10,64m ²	1,05 x 3 = 3,15m ²	0,84 x 3 = 2,52m ²	1,05 x 1 = 1,05m ²
SUPRAFATA TOTALA (m2)	17,36m ²			
MATERIALE	TOC: profil PVC, minim 5 camere GLAF: metal	TOC: profil PVC, minim 5 camere GLAF: metal	TOC: profil PVC, minim 5 camere GLAF: metal	TOC: profil PVC, minim 5 camere GLAF: metal
CULOARE	TOC: gri, GLAF: gri	TOC: gri, GLAF: gri	TOC: gri, GLAF: gri	TOC: gri, GLAF: gri
VITRAJ	geom TRIPAN, clar, min. 32 mm	geom TRIPAN, clar, min. 32 mm	geom TRIPAN, clar, min. 32 mm	geom simplu, clar,
TIP	tamplarie exterioara	tamplarie exterioara	tamplarie exterioara	tamplarie exterioara
PARAPET	0,90	0,90	0,90	0,90
REPREZENTARE IN PLAN				
REPREZENTARE IN FATADA				

GRUPUL ARHITECTILOR
DIN ROMANIA
6539
Mihai BURA
Arhitect cu drept de semnatura

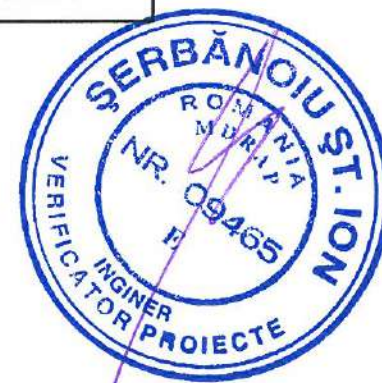

CONSTRUCTIA PROIECTATA SE INCADREAZA IN:
CATEGORIA DE IMPORTANTA "C"
(conf. HGR nr.766/1997)
CLASA DE IMPORTANTA "III"
(conf. Cod de proiectare seismic P100/1-2013)
GRADUL DE REZISTENTA LA FOC "II"
(conf. Normativ de siguranta la foc a constructiilor P118/1999)

VERIFICATOR/ EXPERT	SEMNTURA	CERINTA	REFERAT/ EXPERTIZA	NR./DATA
			Beneficiar:	
S.C. MBR STUDIO PLAN S.R.L. C.I.F. 40719596 - TEL. 0745.682.785			COMUNA SOLESTI	PROIECT 30/2022
SPECIFICATIE	NUME	SEMNTURA	Scara: 1:50	FAZA
Sef proiect	Arh. Mihai Bura			P.th.+D.e
Proiectat	Arh. Mihai Bura		Data: IUNIE 2022	PLANSA
Desenat	Arh. Mihai Bura		Titlu plansa: TABEL TAMPLARIE	A.10

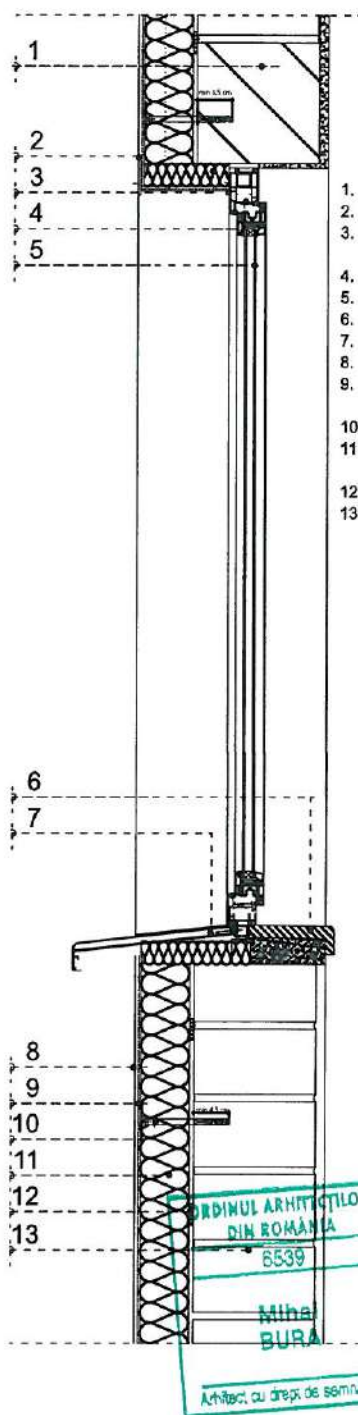

LEGENDA


1. CENTURA DIN BETON ARMAT
2. PROFIL ALUMINIU PICURATOR
3. POLISTIREN EXTRUDAT IGNIFUGAT PERIMETRAL GOLURILOR, GROSIME 3 CM
4. PROFIL TAMPLARIE DIN PVC CULOARE GRI
5. STICLA TRIPAN
6. SOLBANC DIN PVC, CULOARE GRI
7. GLAF DIN METAL CULOARE GRI
8. TENCUIALA ACRILICA CULOARE ALBA RAL9016
9. MORTAR ADEZIV PENTRU SPACLU / PLASA DIN FIBRA DE STICLA - minim 145 gr / mp
10. DIBLU tip DSH 10 K
11. POLISTIREN EXPANDAT IGNIFUGAT EPS 80, 10 cm MONTAT CU DIBLURI IN PERETE
12. ADEZIV POLISTIREN
13. ZIDARIE DIN CARAMIDA GVP GROSIME 25CM




VERIFICATOR/ EXPERT			SEMNATURA	CERINTA	REFERAT/ EXPERTIZA	NR./DATA
	S.C. MBR STUDIO PLAN S.R.L. C.I.F. 40719596 - TEL. 0745.682.785				Beneficiar:	
					COMUNA SOLESTI	PROIECT 30/2022
SPECIFICATIE	NUME	SEMNATURA	Scara: 1:15	Titlu proiect: CONSTRUIRE CENTRU COMUNITAR INTEGRAT IN COMUNA SOLESTI, JUDETUL VASLUI		FAZA
Sef proiect	Arh. Mihai Bura			Adresa: sat Solesti, com. Solesti, jud. Vaslui		P.lh.+D.e
Proiectat	Arh. Mihai Bura		Data: IUNIE 2022	Titlu plansa: DETALIU FEREASTRA		PLANSA
Desenat	Arh. Mihai Bura					A.12

LEGENDA

1. PARDOSEALA DIN GRESIE
2. ADEZIV GRESIE
3. SAPA EGALIZARE
4. SAPA ARMATA DIN BETON 5 CM
5. PLACA DIN BETON ARMAT
6. TERMOIZOLATIE POLISTIREN EXTRUDAT 10 CM
7. FOLIE HIDROIZOLATIE
8. STRAT PIETRIS
9. PAMANT COMPACTAT
10. PAMANT NATURAL
11. PLINTA GRESIE
12. AMORSA + FINISAJ VAR LAVANIL
13. TENCUIALA + GLET
14. PERETE DIN ZIDARIE DE CARAMIDA GV 25 CM
15. ADEZIV POLISTIREN
16. POLISTIREN EXPANDAT IGNIFUGAT EPS 80, 10 cm MONTAT CU DIBLURI IN PERETE
17. DIBLU tip DSH 10 K PENTRU ANCORAREA PLACILOR DE POLISTIREN
18. MORTAR ADEZIV PENTRU SPACLU / PLASA DIN FIBRA DE ATICLA- minim 145 gr/mp
19. TENCUIALA DECORATIVA ACRILICA - PROPUSA
20. IZOLATIE HIDROFUGA RIGIDA
21. PROFIL ALUMINIU PICURATOR
22. SOCLU FINISAT CU TENCUIALA DE SOCLU, CULOARE GRI
23. MORTAR ADEZIV PENTRU PIATRA NATURALA
24. ARMARE PLASA SUDATA
25. POLISTIREN EXTRUDAT 5 CM GROSIME
26. ELEVATIE BETON ARMAT
27. DOP MASTIC BITUMINOS
28. TROTUAR DIN BETON SIMPLU
29. STRAT FILTRANT DE PIETRIS
30. PAMANT COMPACTAT
31. MEMBRANA DE PROTECTIE CU CRAMPOANE
32. RIGOLA PERIMETRALA PREFABRICATA
33. TEAVA PVC DE COLECTARE APE PLUVIALE
34. DREN COLECTOR CU RACORD LA CAMIN

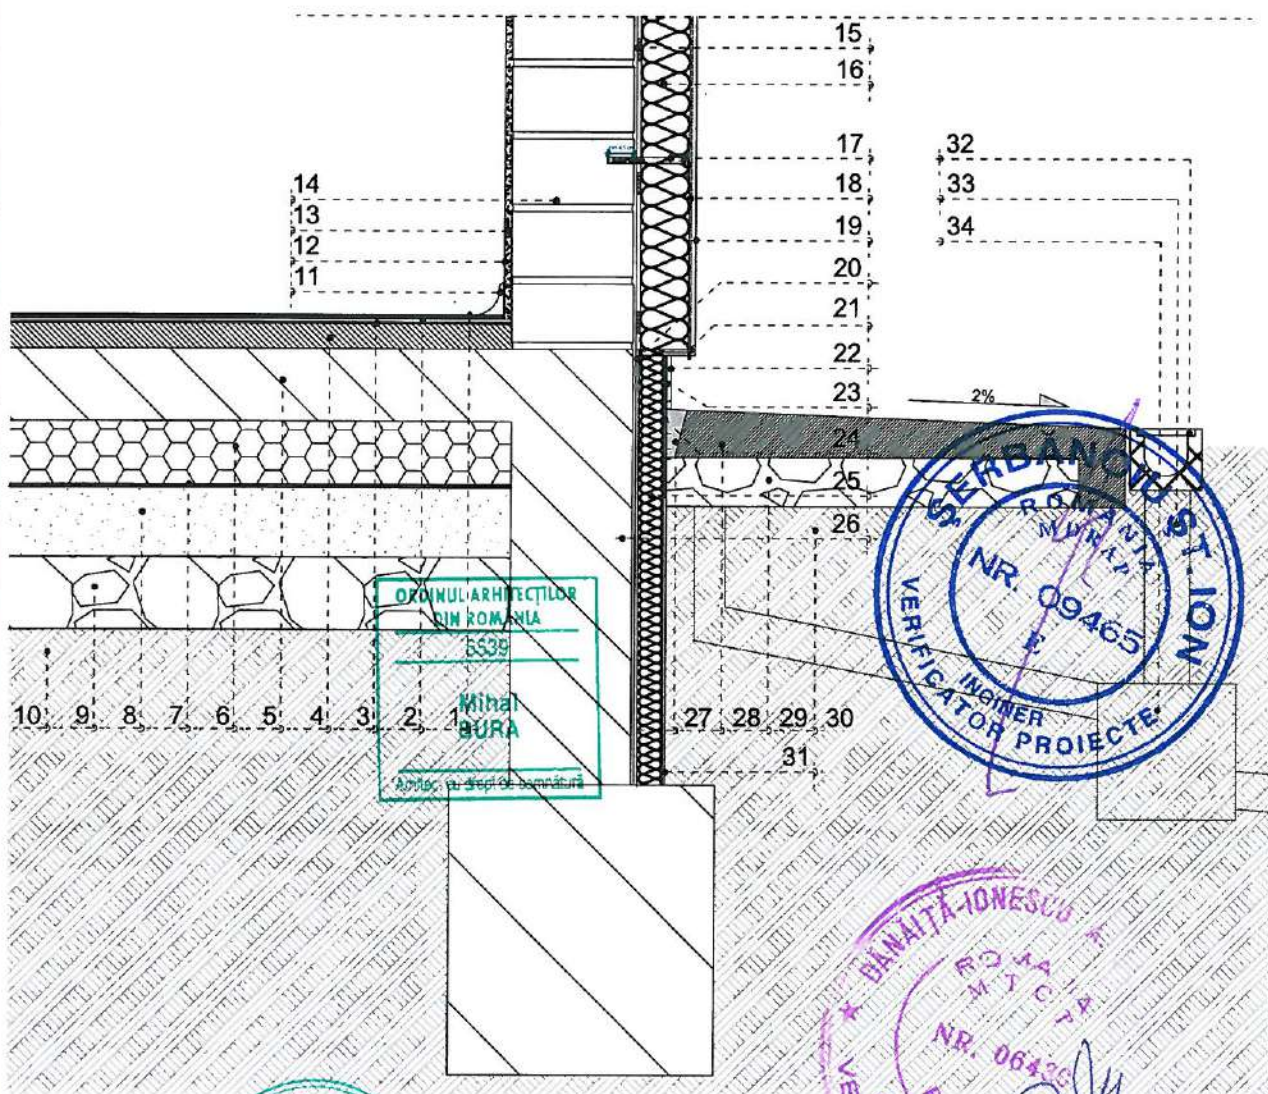

VERIFICATOR/ EXPERT	SEMNATURA	CERINTA	REFERAT/ EXPERTIZA	NR./DATA
mbr STUDIO PLAN			Beneficiar:	
S.C. MBR STUDIO PLAN S.R.L. C.I.F. 40719596 - TEL. 0745.682.785			COMUNA SOLESTI	PROIECT 30/2022
SPECIFICATIE	NUME	SEMNATURA	Scara:	Titlu proiect: CONSTRUIRE CENTRU COMUNITAR
Sef proiect	Arh. Mihai Bura		1:15	INTEGRAT IN COMUNA SOLESTI, JUDETUL VASLUI
Proiectat	Arh. Mihai Bura		Data:	Adresa: sat Solesti, com. Solesti, jud. Vaslui
Desenat	Arh. Mihai Bura		Iunie 2022	Titlu plansa: DETALIU TROTUAR
				PLANSA A.13

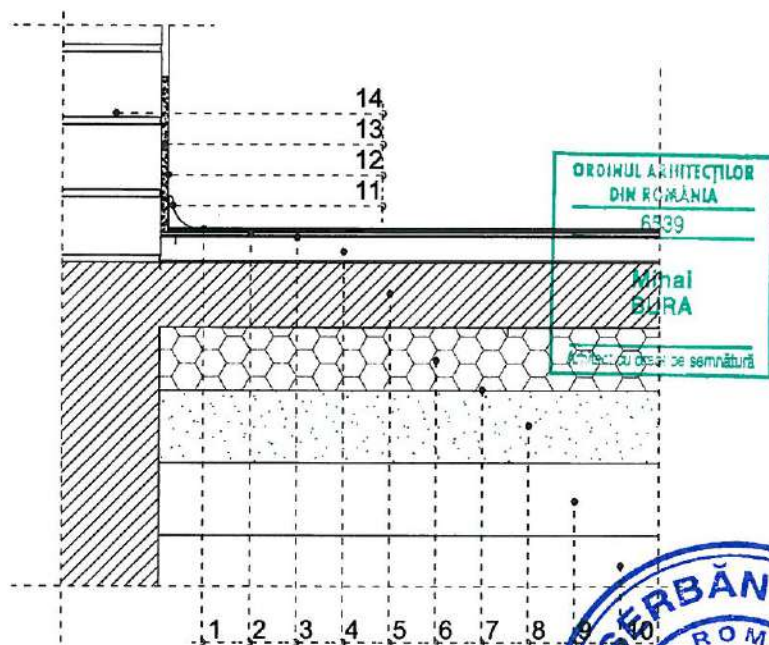


LEGENDA

1. PARDOSEALA DIN GRESIE
2. ADEZIV GRESIE
3. SAPA EGALIZARE
4. SAPA ARMATA DIN BETON 5 CM
5. PLACA DIN BETON ARMAT
6. TERMOIZOLATIE POLISTIREN EXTRUDAT 10 CM
7. FOLIE HIDROIZOLATIE
8. STRAT PIETRIS
9. PAMANT COMPACTAT
10. PAMANT NATURAL
11. PROFIL PLINTA PVC
12. AMORSA + FINISAJ VAR LAVANIL
13. TENCUIALA + GLET
14. PERETE DIN ZIDARIE DE CARAMIDA



VERIFICATOR/ EXPERT	SEMNTURA	CERINTA	REFERAT/ EXPERTIZA	NR./DATA
			Beneficiar:	
S.C. MBR STUDIO PLAN S.R.L C.I.E. 40719596 - TEL. 0745.682.785			COMUNA SOLESTI	PROIECT 30/2022
SPECIFICATIE	NUME	SEMNTURA	Scara: 1:15	FAZA
Sef proiect	Arh. Mihai Bura		Titlu proiect: CONSTRUIRE CENTRU COMUNITAR INTEGRAT IN COMUNA SOLESTI, JUDETUL VASLUI	P.th.+D.e
Proiectat	Arh. Mihai Bura		Adresa: sat Solesti, com. Solesti, jud. Vaslui	PLANSA
Desenat	Arh. Mihai Bura		Titlu plansa: DETALIU DE PARDOSEALA CU PLACI CERAMICE	A.14

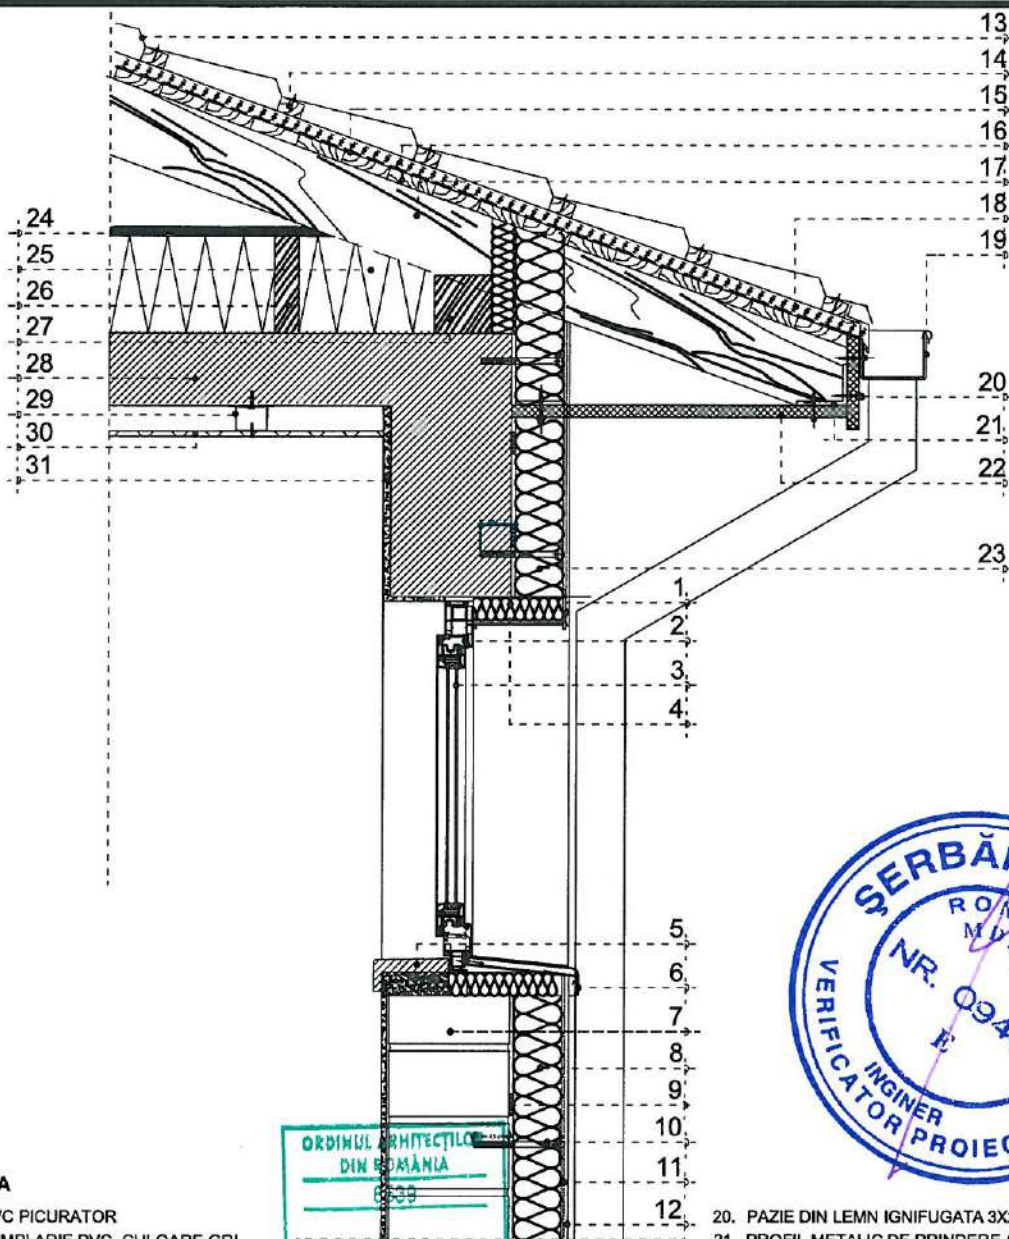


LEGENDA

1. PROFIL PVC PICURATOR
2. PROFIL TAMPLARIE PVC, CULOARE GRI
3. STICLA TRIPAN
4. POLISTIREN EXTRUDAT IGNIFUGAT 3cm PERIMETRAL FEREASTRA
5. SOLBANC DIN PVC, CULOARE GRI
6. GLAF EXTERIOR DIN METAL, CULOARE GRI
7. PERETE DIN ZIDARIE DE CARAMIDA GV
8. POLISTIREN EXPANDAT IGNIFUGAT EPS 80, 10 cm MONTAT CU DIBLURI IN PERETE
9. ADEZIV POLISTIREN
10. DIBLU tip DSH 10 K
11. MORTAR ADEZIV PENTRU SPACLU / PLASA DIN FIBRA DE STICLA - minim 145 gr / mp
12. TENCUIALA DECORATIVA ACRILICA PROPUASA
13. TABLA DIN OTEL VOPSIT IN CAMP ELECTROSTATIC TIP TIGLA, CULOARE GRI
14. SIPCI SI CONTRASIPCI DIN LEMN IGNIFUGAT 3X5CM
15. FOLIE DE PROTECTIE CU DIFUZIE RIDICATA
16. ASTEREALA DE LEMN IGNIFUGATA 2X10CM
17. CAPRIOR DE LEMN IGNIFUGAT 5X15CM
18. PLASA ANTIINSECTE
19. JGHEAB DIN TABLA VOPSIT MULTISTRAT IN CAMP ELECTROMAGNETIC

20. PAZIE DIN LEMN IGNIFUGATA 3X20CM
21. PROFIL METALIC DE PRINDERE A SCANDURII DE INTRADOS
22. PLACAJ INTRADOS STREASINA DIN SCANDURA LEMN RASINOASE IGNIFUGATA
23. POLISTIREN EXPANDAT IGNIFUGAT EPS 80, 10 cm MONTAT CU DIBLURI IN PERETE
24. PODINA OSB 24MM
25. SALTELE DE VATAMINERALA BAZALTICA 20 CM
26. DULAPI LEMN IGNIFUGAT 5X20CM - SCHELET LEMN
27. FIXARE PODINA
28. COSOROABA LEMN IGNIFUGAT 12X12CM
29. PLACA BETON ARMAT
30. PROFIL METALIC PORTANT 50X50MM FIXAT CU BOLTURI SPECIALE IN PLACA DE BETON
31. PLACI GIPS-CARTON FIXATE CU SURUBURI AUTOPERFORANTE / GLET/AMORSA/VAR LAVABIL
32. TENCUIALA DRISCUITA DE INTERIOR, GLET, AMORSA, VAR LAVABIL CULOARE ALBA

VERIFICATOR/ EXPERT	SEMNATURA	CERINTA	REFERAT/ EXPERTIZA	NR./DATA
mb STUDIO PLAN			Beneficiar:	
S.C. MBR STUDIO PLAN S.R.L C.I.F. 40719596 - TEL. 0745.682.785			COMUNA SOLESTI	PROIECT 30/2022
SPECIFICATIE	NUME	SEMNATURA	Scara:	Titlu proiect: CONSTRUIRE CENTRU COMUNITAR INTEGRAT IN COMUNA SOLESTI, JUDETUL VASLUI
Sef proiect	Arh. Mihai Bura		1:15	Adresa: sat Solesti, com. Solesti, jud. Vaslui
Proiectat	Arh. Mihai Bura		Data:	Titlu plansa: DETALIU STREASINA
Desenat	Arh. Mihai Bura		Iunie 2022	PLANSA A.15

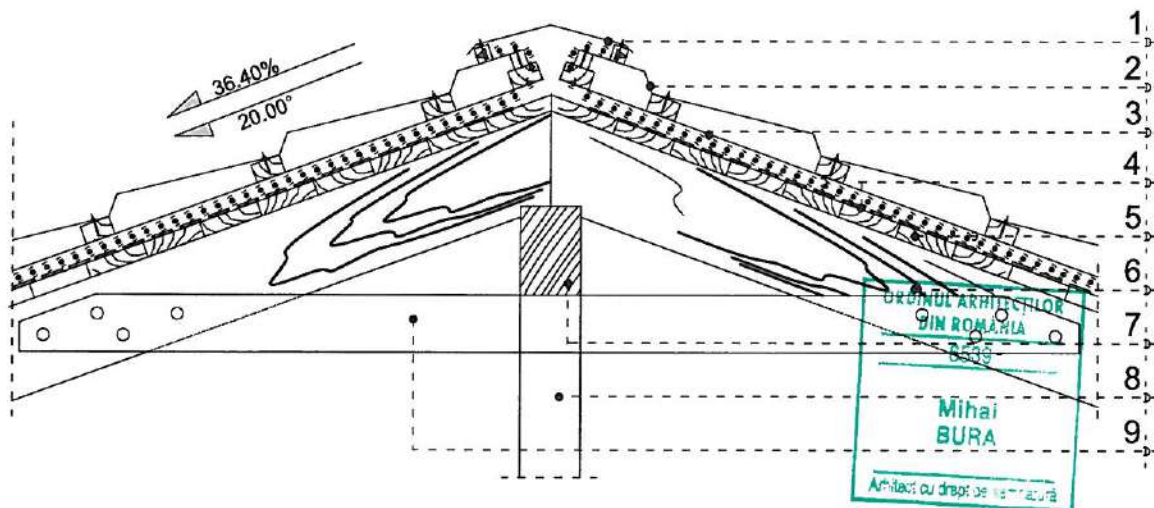


LEGENDA


1. PROFIL DE COAMA DIN TABLA - CULOARE GRI
2. INVELITOARE - TABLA DIN OTEL VOPSIT IN CAMP ELECTROSTATIC TIP TIGLA, CULOARE GRI
3. SIPCI SI CONTRASIPCI LEMN IGNIFUGAT 3X5CM
4. FOLIE DE PROTECTIE CU DIFUZIE RIDICATA
5. ASTEREALA DE LEMN IGNIFUGAT 2X10CM
6. CAPRIOR DE LEMN IGNIFUGAT 5X15CM
7. PANA DE COAMA IGNIFUGATA 10X15CM
8. POP DIN LEMN IGNIFUGAT 10X10CM
9. CLESTI DIN LEMN IGNIFUGATI 5X10CM



VERIFICATOR/ EXPERT	SEMNATURA	CERINTA	REFERAT/ EXPERTIZA	NR./DATA
mb STUDIO PLAN			Beneficiar:	
S.C. MBR STUDIO PLAN S.R.L. C.I.F. 40719596 - TEL. 0745.682.785			COMUNA SOLESTI	PROIECT 30/2022
SPECIFICATIE	NUME	SEMNATURA	Scara:	FAZA
Sef proiect	Arh. Mihai Bura		1:15	P.th.+D.e
Proiectat	Arh. Mihai Bura		Data:	PLANSA
Desenat	Arh. Mihai Bura		IUNIE 2022	A.16

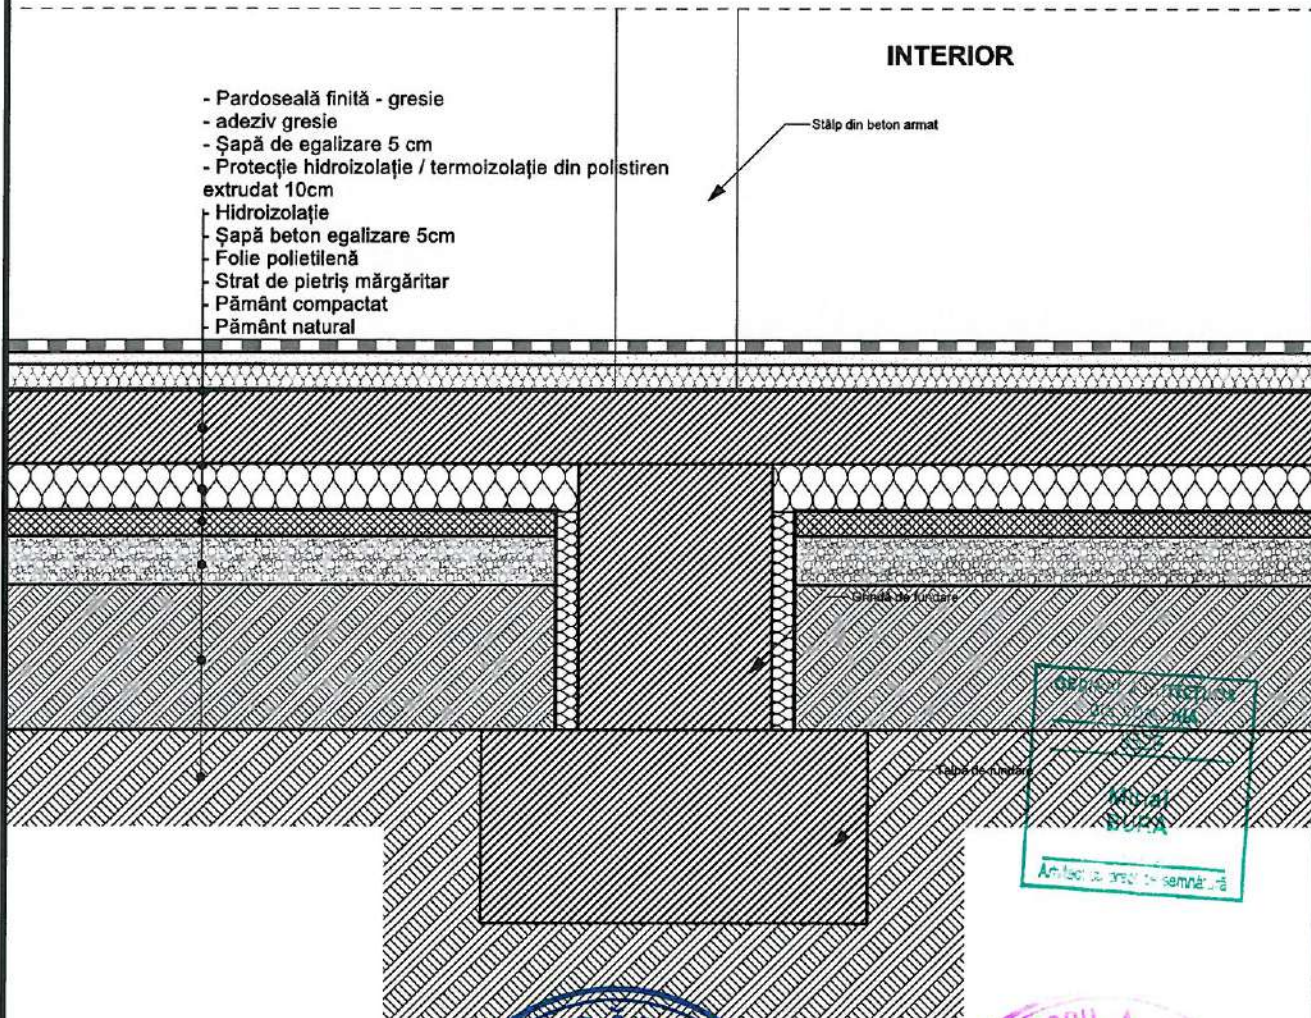

VERIFICATOR/ EXPERT	SEMNATURA	CERINTA	REFERAT/ EXPERTIZA	NR./DATA
 S.C. MBR STUDIO PLAN S.R.L. C.I.F. 40719596 - TEL. 0745.682.785			Beneficiar:	
SPECIFICATIE	NUME	SEMNATURA	Scara: 1:15	FAZA
Sef proiect	Arh. Mihai Bura		Titlu proiect: CONSTRUIRE CENTRU COMUNAR INTEGRAT IN COMUNA SOLESTI, JUDETUL VASLUI	P.th.+D.e
Proiectat	Arh. Mihai Bura		Adresa: sat Solesti, com. Solesti, jud. Vaslui	PLANSA
Desenat	Arh. Mihai Bura		Titlu plansa: DETALIU PARDOSEALA	A.17

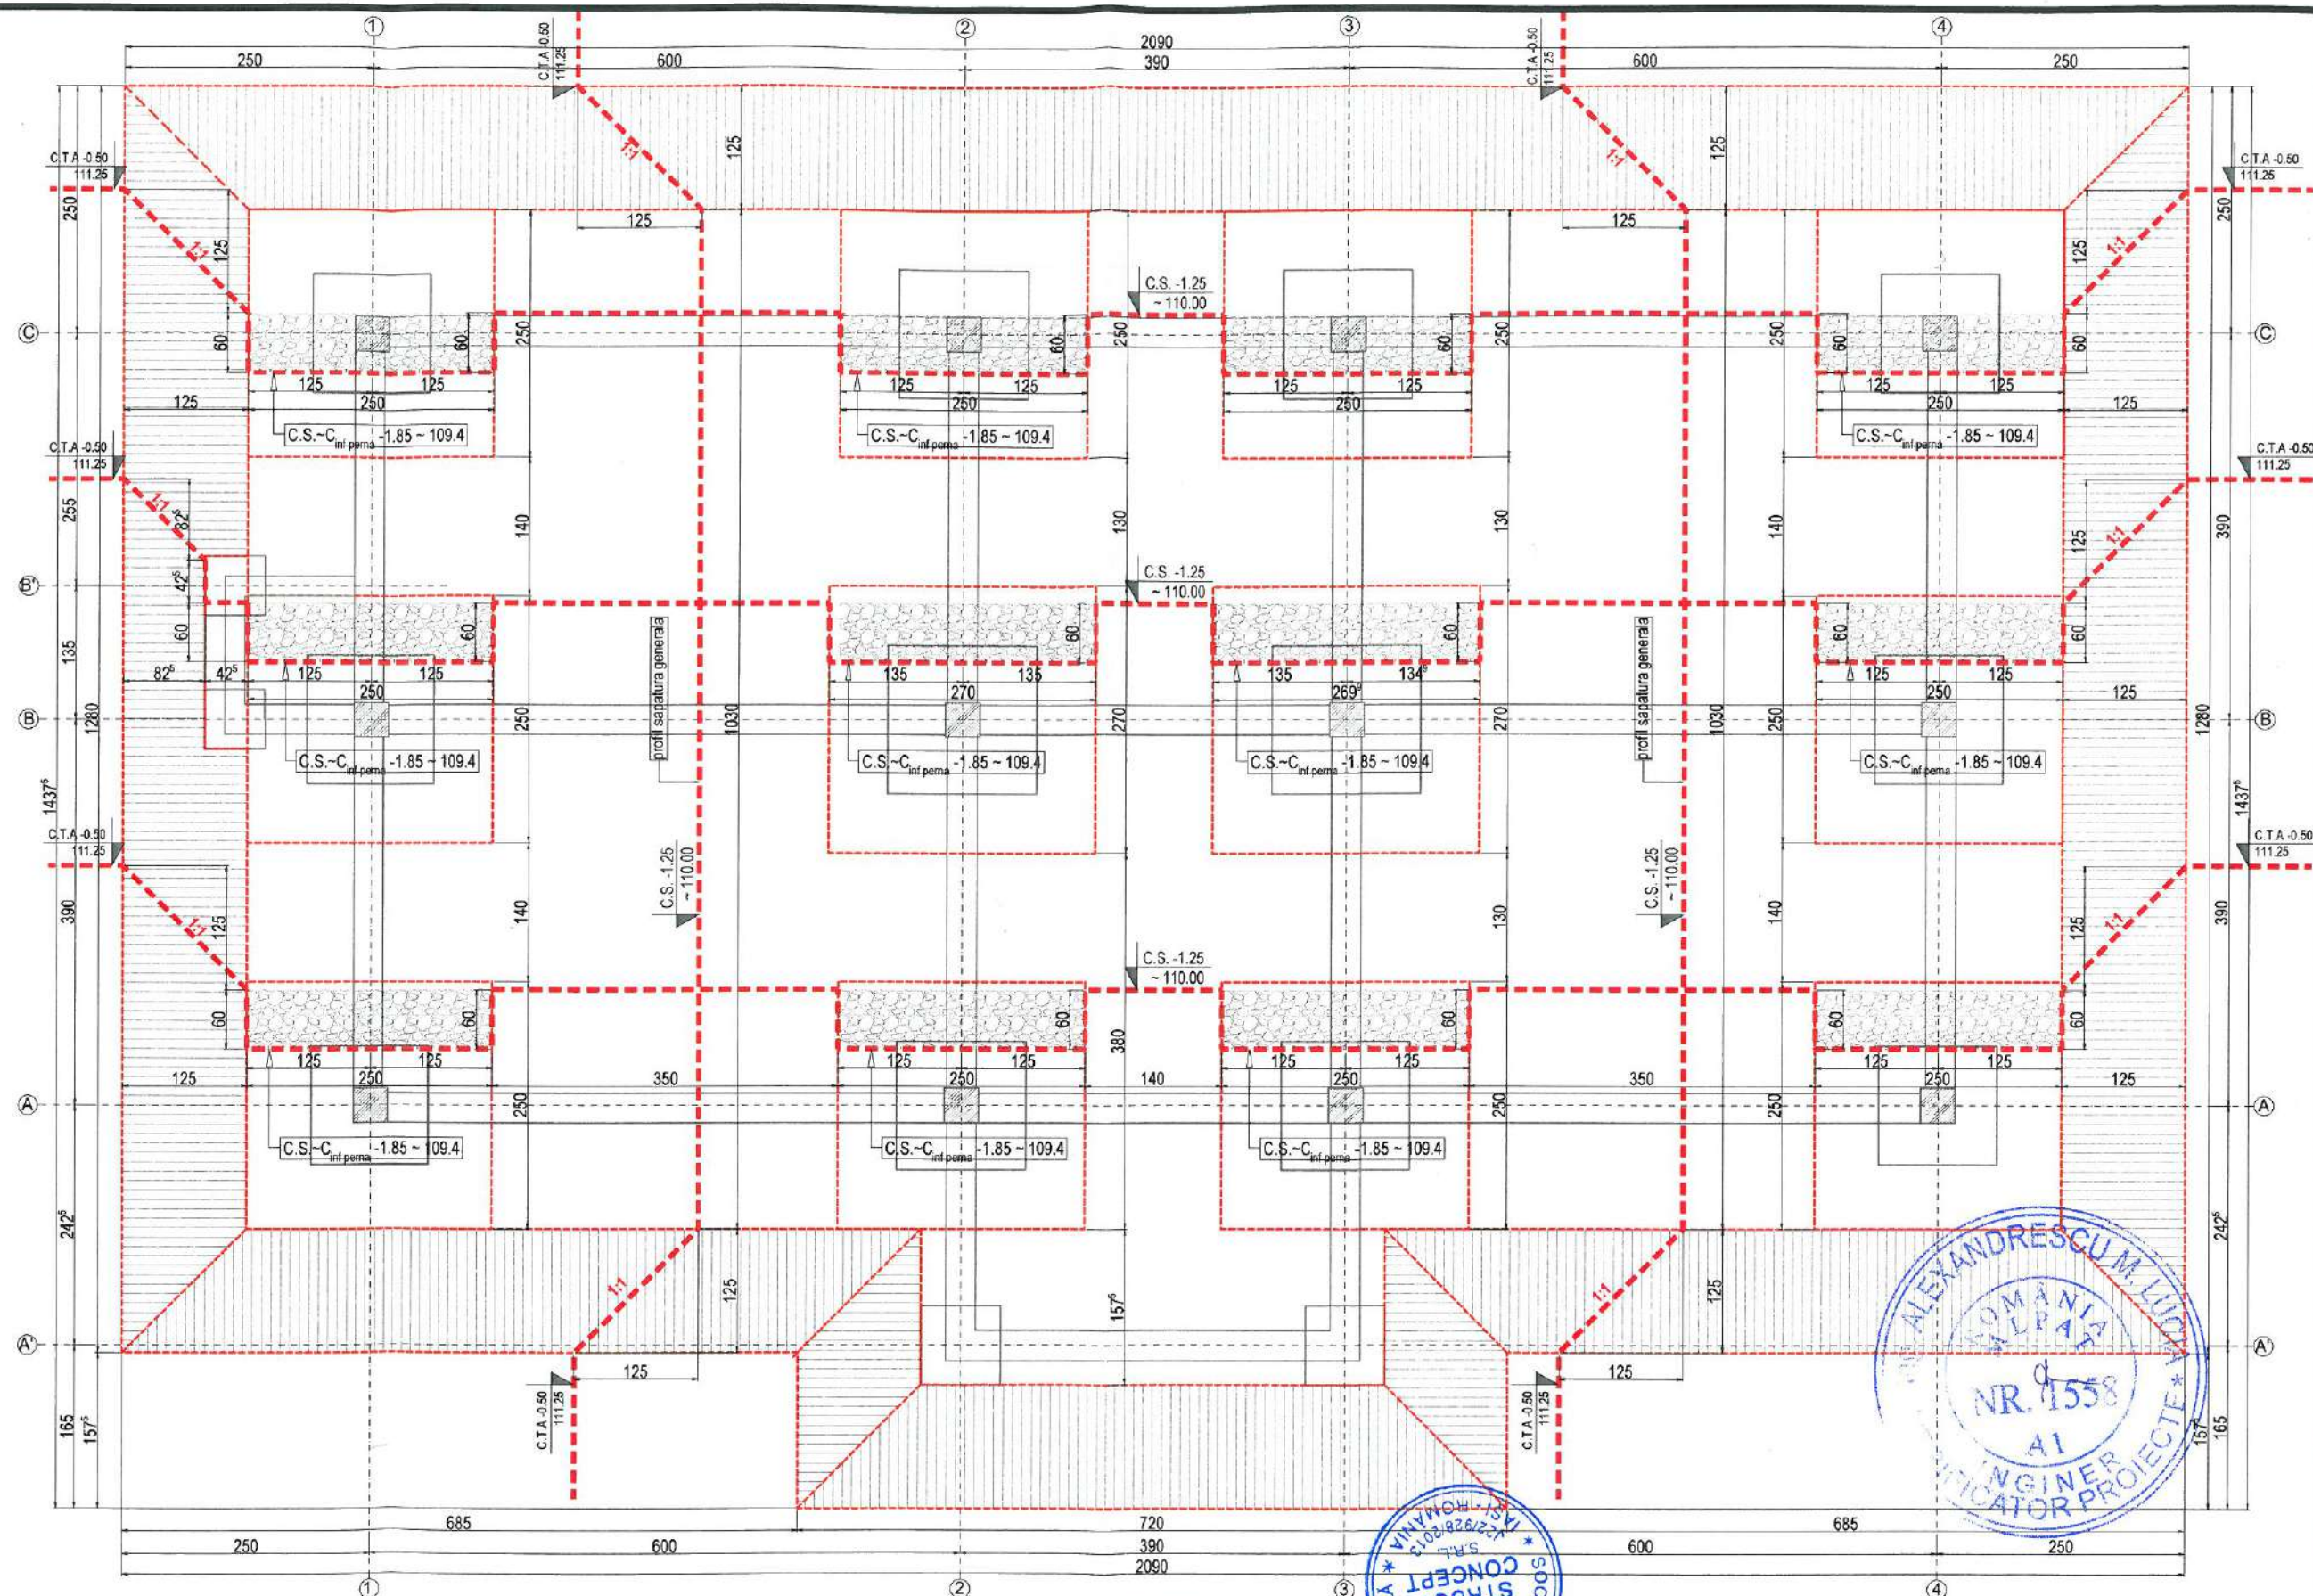

NOTE:

-la executarea lucrarilor de fundatii se vor respecta prevederile din studiul geotehnic atasat precum si prevederile din urmatoarele reglementari tehnice: SR EN 1997/1-2004/AC-2009, SR EN 1997/1-2004/ NB-2007, SR EN 1997/2-2007, SR EN 1997/2-2007/AC-2010, NP120-2014, NP 124-2010, NP126-2010, C169-88, SR EN 1997-1/2006, SR EN 1997-1/2006, SR EN 1536/2004, NP 074/2007
- cota relativa $\pm 0.00 = +111.75$ rNM
- cota sapaturii $+110.00/+109.40$;
Atentie:
- dupa finalizarea sapaturii si executia pernei se executa egalizarea din beton armat;
- fundatiile izolate vor fi amplasate cf. planesi R1 - PLAN FUNDATII
- inainte de fasonare, lungimea exacta a barelor se va verifica prin masurare directa pe cofraj;
- executantul este obligat sa verifice cotele inainte de a trece la executare si sa semnaleze proiectantului orice nepotriviri sau omisiuni;


NOTE:

- zona seismică conform codului de proiectare seismică P100-2013 corespunde unei acceleratii a terenului pentru proiectare $a_g=0.25g$ si unei perioade de control (colt) $t_c=0.7s$,
- clasa de importanta si de expunere la cutremur in care se incadreaza constructia este III avand factorul de importanta $\gamma=1.0$
- conform CR1-1-3-2012 valoarea caracteristica a incarcarii din zapada pe sol $S_{sk}=2.5$ kN/mp
- conform CR1-1-4-2012 valoarea caracteristica a presiunii de referinta a vantului este de $q_0 = 0.70$ kN/mp
- date geotehnice cf. s.g. atasat prezentului proiect nr. 176/2020 intocmit de RC INFRAROAD PROJECT SRL
- betonarea se va face in conformitate cu instructiunile din "Cod de practica pentru producerea betonului" CP 012/1-2007 si "Cod de practica pentru executarea lucrarilor din beton, beton armat si beton precomprimat" NE 012-2013


VERIFICATOR/ EXPERT	NUME	SEMNATURA	CERINTA	REFERAT/ EXPERTIZA	NR./DATA
Proiectant General S.C. MBR STUDIO PLAN S.R.L. C.I.F. 46719596 - TEL. 0745 682 755			Beneficiar: COMUNA SOLEȘTI Adresa: sat Solești, com. Solești, jud. Vaslui		
Proiectat Ing. Bogdan Humă			Scara: 1:75		
Desenat Ing. Bogdan Humă			Data: IUNIE 2022		
Sef proiect Arh. Mihai Bura			TITLU PLANSA : PLAN SAPATURA		
			FAZA P.Th.+D.E.		
			PLANSA R0		




VERIFICATOR/ EXPERT	NUME	SEMNATURA	CERINTA	REFERAT/ EXPERTIZA	NR./DATA
Proiectant General S.C. MBR STUDIO PLAN S.R.L. C.I.F. 40719590 - TEL. 0745.682.785		 S.C. STRUCT CONCEPT S.R.L. 22/9/2013 CUI: 316025595 tel : 0745.65.95.00 email : structconcept@gmail.com		Beneficiar: COMUNA SOLEȘTI Adresa: sat Solești, com. Solești, jud. Vaslui	PROIECT 30/2022
SPECIFICATIE	NUME	SEMNATURA	Scara:	Titlu proiect:	FAZA
Sef proiect	Arh. Mihai Bura		1:50	CONSTRUIRE CENTRU COMUNITAR INTEGRAT ÎN COMUNA SOLEȘTI, JUDEȚUL VASLUI	P.Th.+D.E.
Proiectat	Ing. Bogdan Humă		Data:	TITLU PLANSA :	PLANSĂ
Desenat	Ing. Bogdan Humă		IUNIE 2022	PLAN FUNDATII	R1

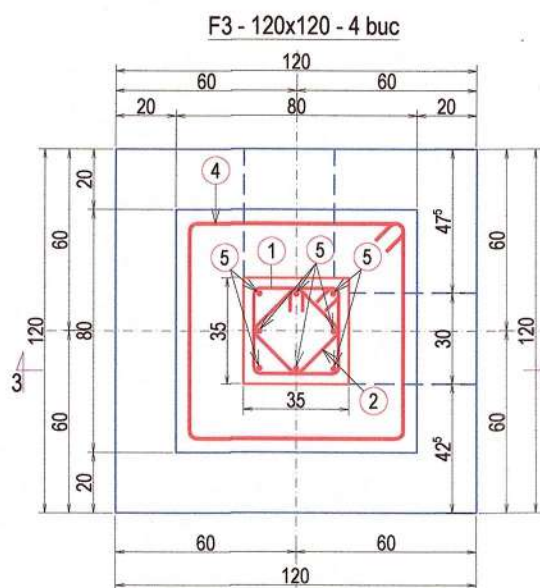


1 etr Ø8/10 BS1500 S L=1.32m
2 etr Ø8/10 BS1500 S L=1.03m

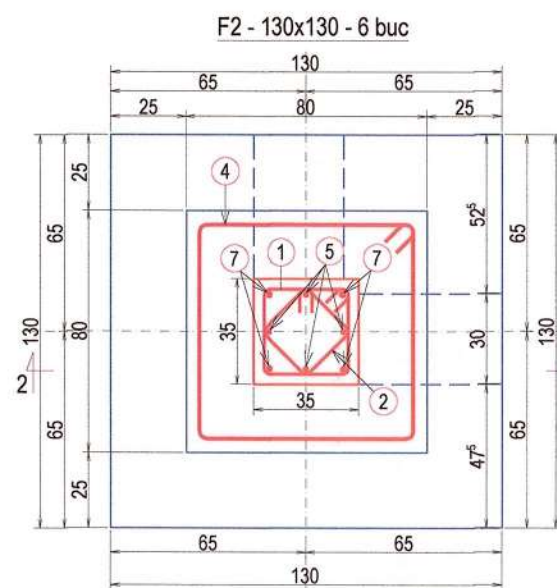


1 etr Ø8/10 BS1500 S L=1.32m
2 etr Ø8/10 BS1500 S L=1.03m

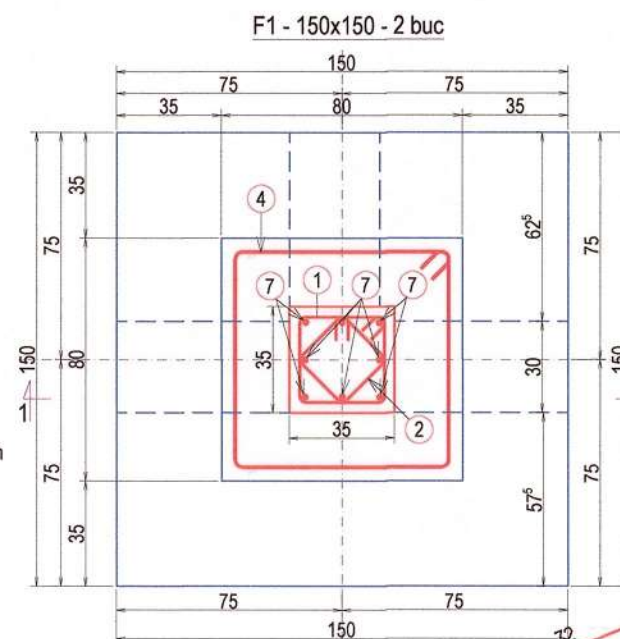


1 etr Ø8/10 BS1500 S L=1.32m
2 etr Ø8/10 BS1500 S L=1.03m

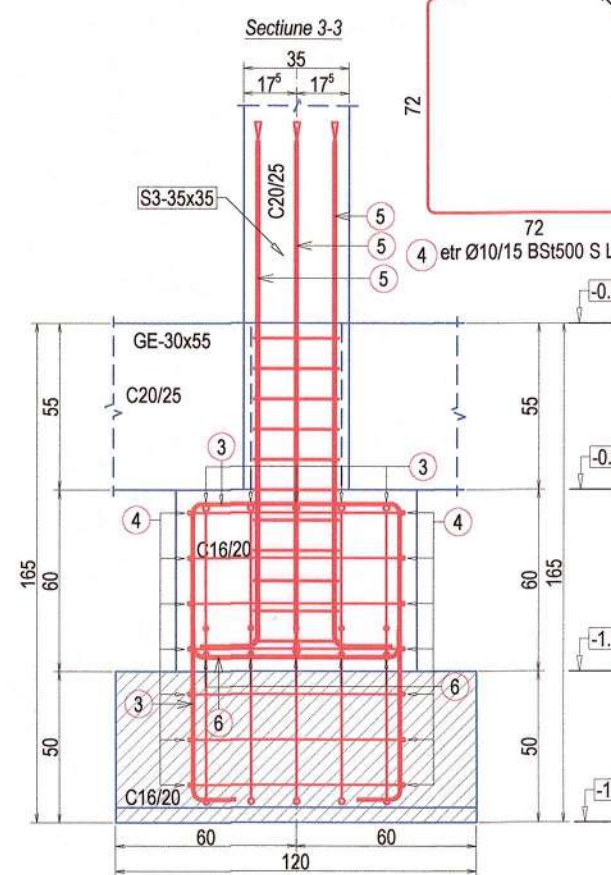

225 5 Ø10/15 BS1500 S L=2.45m
225 5 Ø10/15 BS1500 S L=2.45m
225 5 Ø10/15 BS1500 S L=2.45m
3 5Ø12 BS1500 S L=2.98m
6 5Ø14 BS1500 S L=0.9m


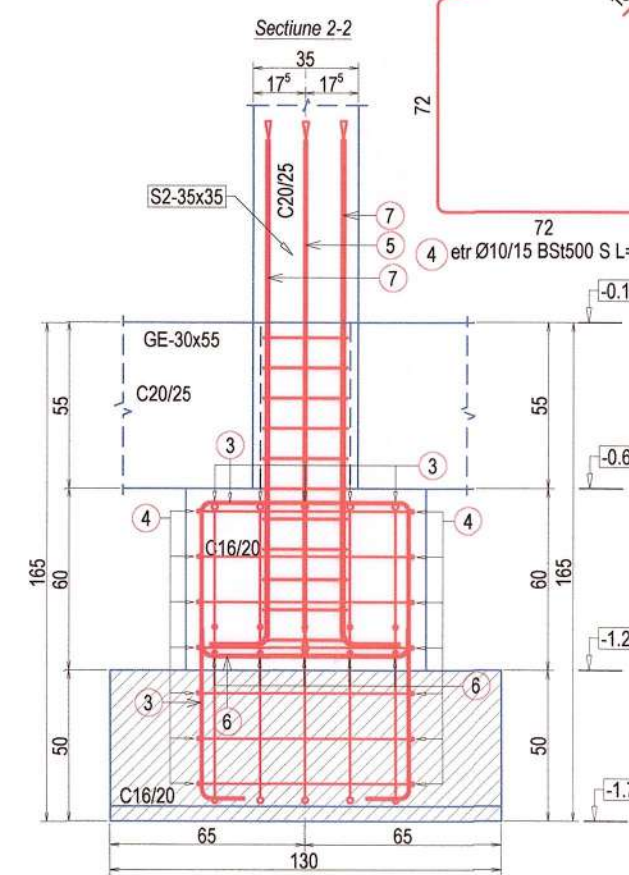


225 7 Ø10/15 BS1500 S L=2.45m
225 5 Ø10/15 BS1500 S L=2.45m
225 7 Ø10/15 BS1500 S L=2.45m
3 5Ø12 BS1500 S L=2.98m
6 5Ø14 BS1500 S L=0.9m

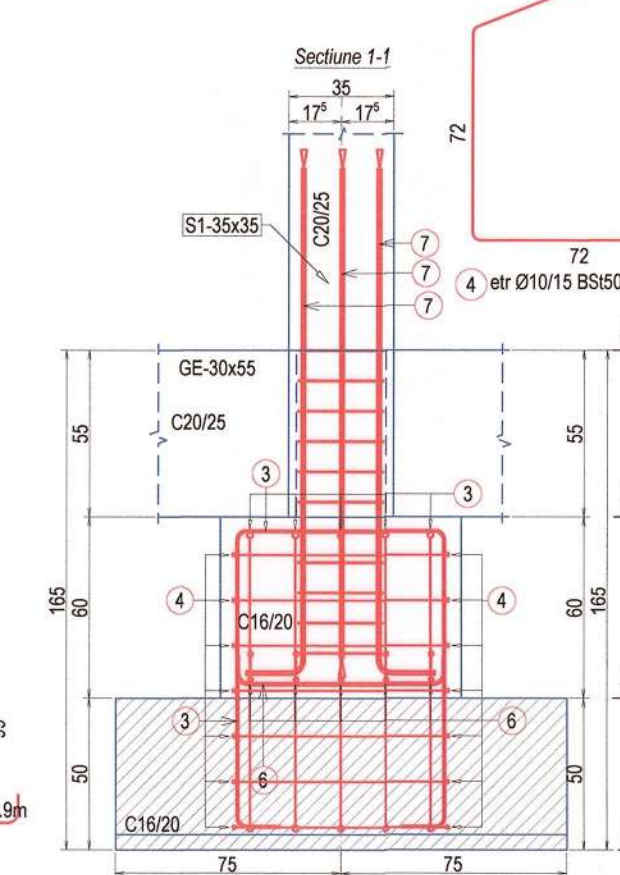

225 7 Ø10/15 BS1500 S L=2.45m
225 7 Ø10/15 BS1500 S L=2.45m
225 7 Ø10/15 BS1500 S L=2.45m
3 5Ø12 BS1500 S L=2.98m
6 5Ø14 BS1500 S L=0.9m





- a - Pardoseala finita
b - Pardoseala beton slab armata #6/150
c - Folie polietilena (hartie Kraft)
d - Termoizolat - polistiren (EPS_{min}-150)
e - Strat de rupere a capilaritatii
f - Umplutura de pamant compactata
g - Hidroizolatie orizontala carton bitumat
h - Zidarie GVP (BCA)
i - Dop mastic de bitum
j - Trotuar beton simplu
k - Strat de nisip pilonat
l - Hidroizolatie verticala (membrana bitumonoasa)
m - Rigola beton
n - Beton de egalizare C8/10
o - Termoizolatie vert. - polistiren (EPS_{min}-100)
p - perna material granular

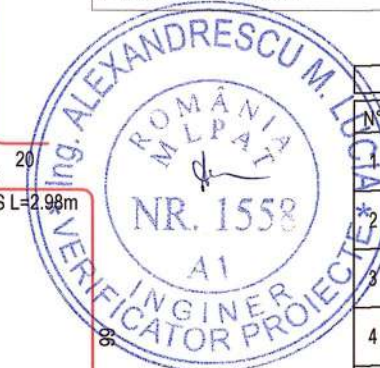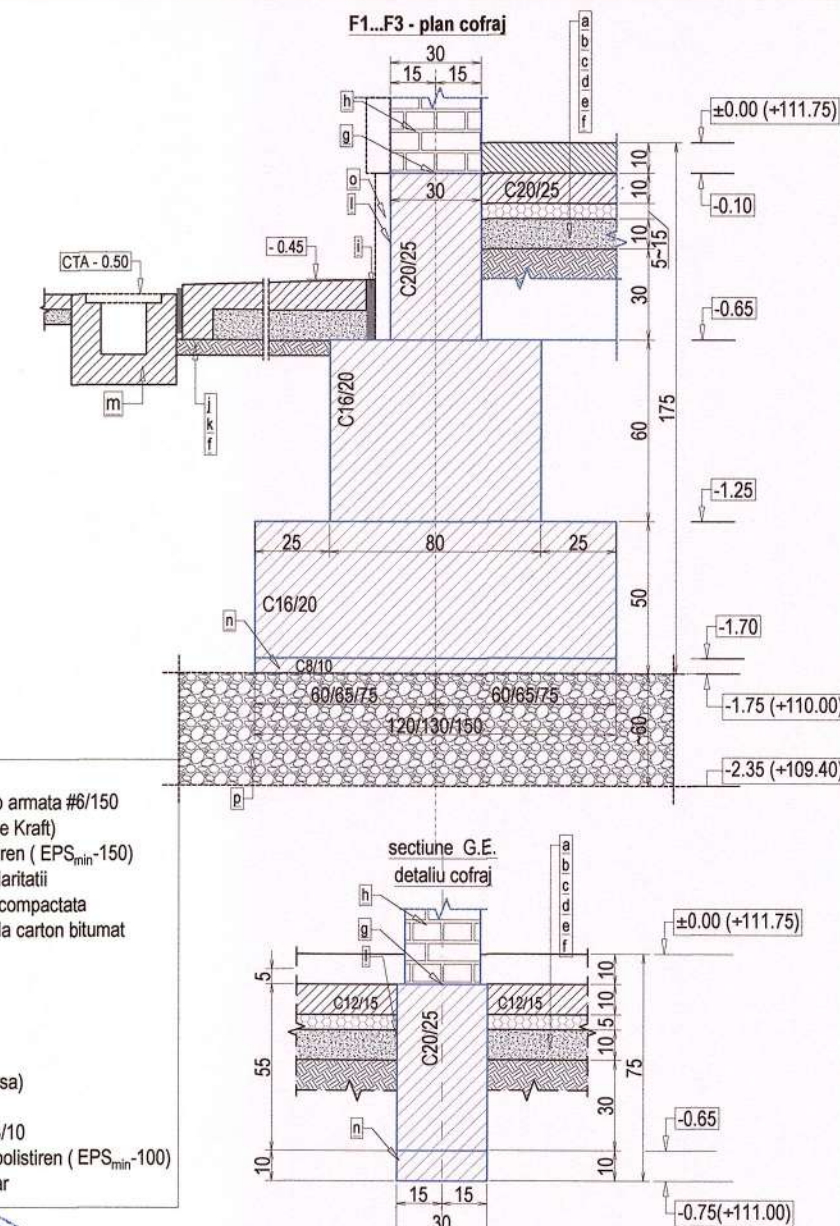

EXTRAS DE ARMARE											
Nr. de bare	Total bare	Otel	Ø	Lungime(m)	Greutate(kg)	Nr. de elem.	Total Lung (m)	Total Greut. (kg)	Detaliu de bara		
32	130	S	8	1.32	0.52	###	171.60	67.78	29	Ø	
33	132	S	8	1.03	0.41	###	135.96	53.70	22	Ø	
3	15	120	12	2.98	2.65	###	357.60	317.55	Ø	Ø	
4	21	84	S	10	3.08	1.90	###	258.72	159.63	72	Ø
5	12	56	S	14	2.45	2.96	###	137.20	166.01	20	225
6	15	120	S	14	0.90	1.09	###	108.00	130.68	10	70
7	12	40	S	16	2.45	3.87	###	98.00	154.84	20	225
Masa Totala (kg)								1050.19			

Otel pentru armaturi cf. ST009/2011
BST500S - clasa de ductilitate C (min. 7,5%) / categoria de rezistenta 5
Beton infrastructura:
- C8/10 - clasa expunere - X0 / ciment CEM IIA-S 42.5N / dozaj minim ciment - 220kg/m³ / sort - 0-32 mm / raport maxim A/C - 0.65 / grad impermeabilitate - P₄¹⁰ / clasa tasare - S2 / clasa consistență - T3 clasa cloruri - CL1 / conținut de aer occlus și antrenat - 4.5%;
- C16/20 - clasa expunere - XC3+XF1 / ciment CEM IIA-S 42.5N / dozaj minim ciment - 260kg/m³ / sort - 0-32 mm / raport maxim A/C - 0.65 / grad impermeabilitate - P₄¹⁰ / clasa tasare - S3 / clasa consistență - T3 clasa cloruri - CL0.2% / conținut de aer occlus și antrenat - 4.5%;
- Acoperirea cu beton a barelor în fundatii izolate - 50 mm
- Detaliile de armare evidentiaza dimensiunea exteriora a etrierilor

VERIFICATOR/EXPERT	NUME	SEMNATURA	CERINTA	REFERAT/ EXPERTIZA	NR./DATA
Proiectant General S.C. MBR STUDIO PLAN S.R.L. C.I.F. 40719596 - TEL. 0745 682.785				Beneficiar: COMUNA SOLEȘTI Adresa: sat Solești, com. Solești, jud. Vaslui	PROIECT 30/2022
S.C. STRUCT CONCEPT S.R.L. 22928/2013 CUI: 31682595 tel: 0745 65 95 00 email: structconcept@gmail.com				Titlu proiect: CONSTRUIRE CENTRU COMUNITAR INTEGRAT ÎN COMUNA SOLEȘTI, JUDEȚUL VASLUI	FAZA P.Th.+D.E.
SPECIFICATIE	NUME	SEMNATURA	Scara: 1:25	TITLU PLANSA : DETALII COFRAJ-ARMARE FUNDATII IZOLATE	PLANSĂ R2
Sef proiect	Arh. Mihai Bura				
Proiectat	Ing. Bogdan Humă		Data: IUNIE 2022		
Desenat	Ing. Bogdan Humă				

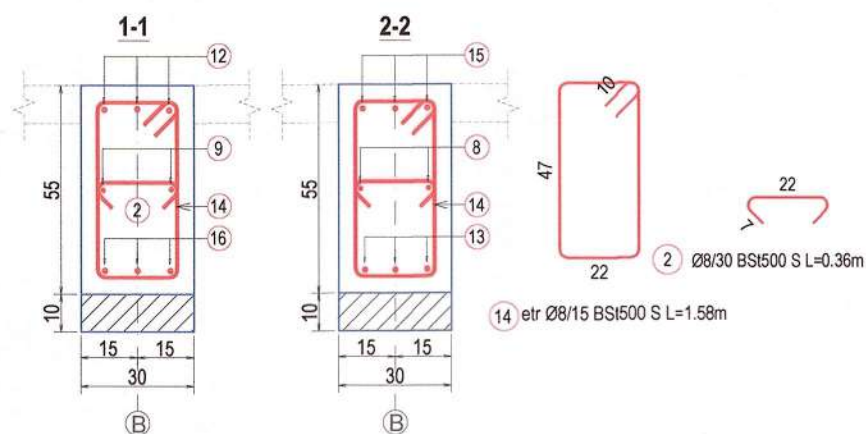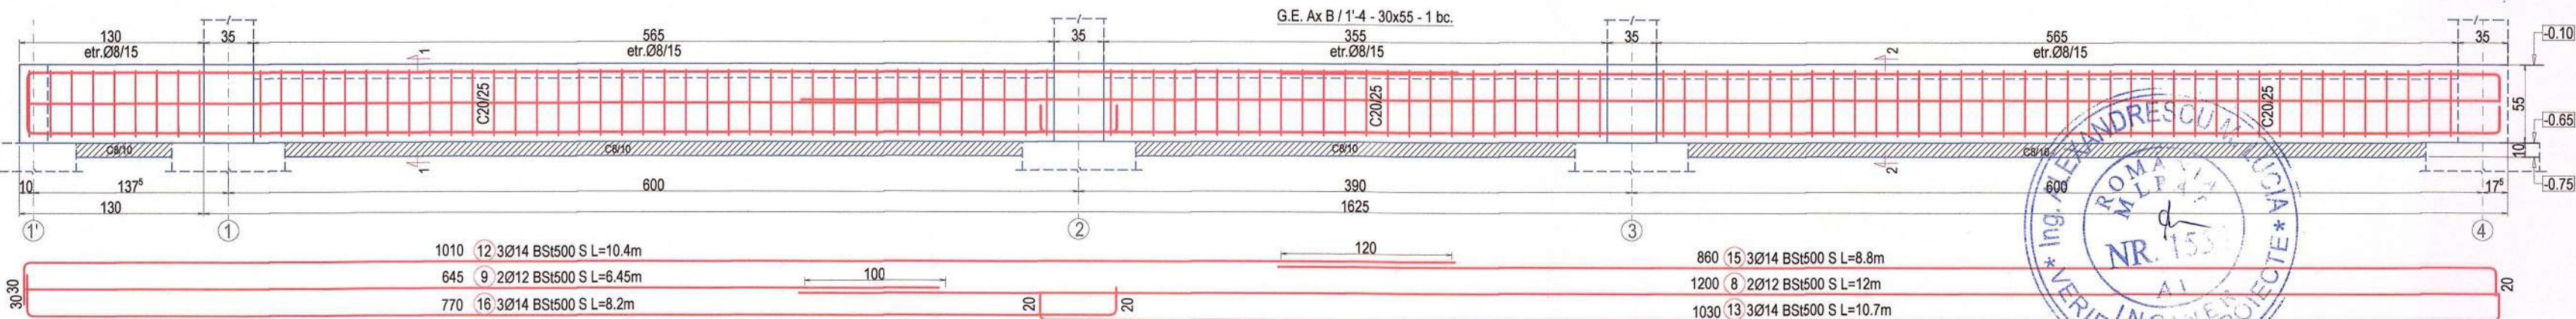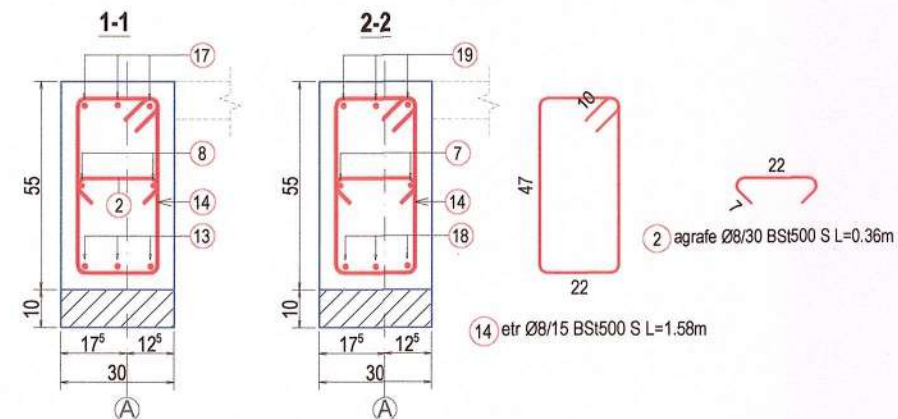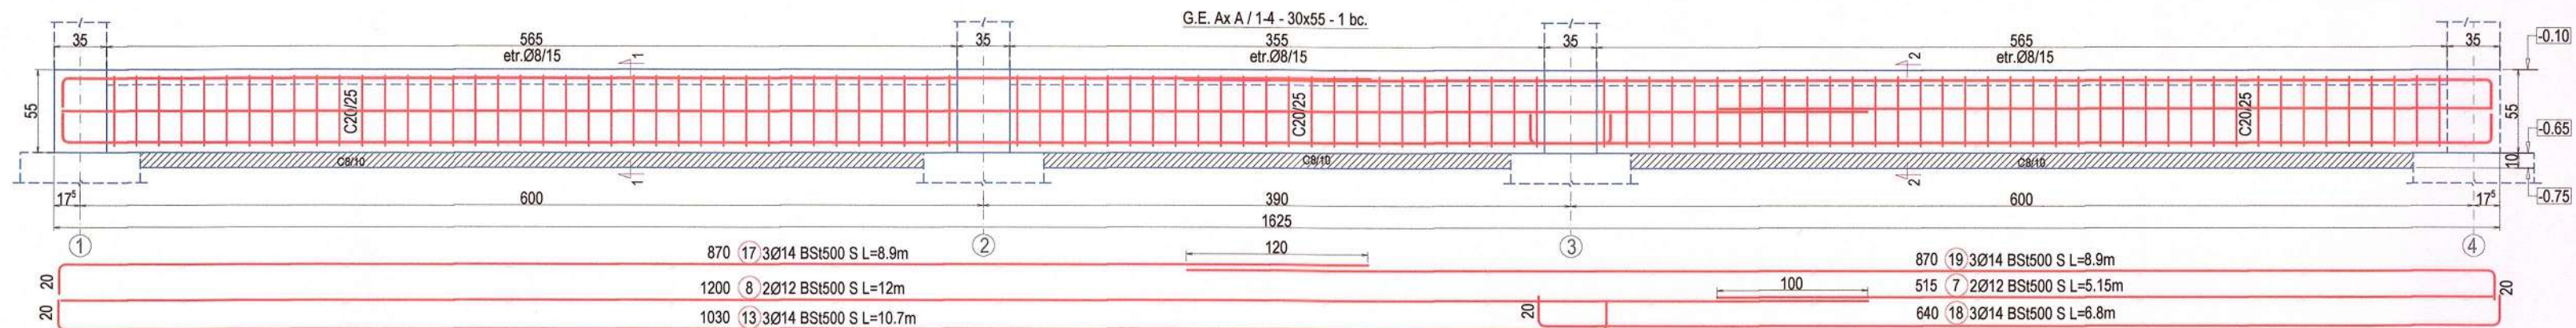











EXTRAS DE ARMARE									
N°	Nr. de bare	Total bare	Otel	Ø	Longime(m)	Greutate(kg)	Nr. de elem.	Total Lung. (m)	Total Greut. (kg)
1	8	8	S	8	0.26	0.10	1	2.08	0.82
2	277	277	S	8	0.36	0.14	1	99.72	39.39
3	4	4	S	12	1.50	1.33	1	6.00	5.33
4	2	2	S	12	4.10	3.64	1	8.20	7.28
5	4	4	S	12	8.05	7.15	1	32.20	28.59
6	4	4	S	12	10.45	9.28	1	41.80	37.12
7	4	4	S	12	5.15	4.57	1	20.60	18.29

8	6	6	S	12	12.00	10.66	1	72.00	63.94	1200
9	2	2	S	12	6.45	5.73	1	12.90	11.46	645
10	16	16	S	8	1.38	0.55	1	22.08	8.72	47
11	8	8	S	14	2.10	2.54	1	16.80	20.33	150
12	3	3	S	14	10.40	12.58	1	31.20	37.75	1010
13	9	9	S	14	10.70	12.95	1	96.30	116.52	1030
14	553	553	S	8	1.58	0.62	1	873.74	345.13	47
15	3	3	S	14	8.80	10.65	1	26.40	31.94	860

16	3	3	S	14	8.20	9.92	1	24.60	29.77	30
17	6	6	S	14	8.90	10.77	1	53.40	64.61	770
18	6	6	S	14	6.80	8.23	1	40.80	49.37	870
19	6	6	S	14	8.90	10.77	1	53.40	64.61	640
20	6	6	S	14	4.70	5.69	1	28.20	34.12	870
21	12	12	S	14	8.45	10.22	1	101.40	122.69	410
22	12	12	S	14	10.95	13.25	1	131.40	158.99	805
Masa Totala (kg)										1296.77


Otel pentru armaturi cf. ST009/2011
 BST500S - clasa de ductilitate C (min. 7,5%) / categoria de rezistenta 5
 Beton infrastructura:
 - C8/10 - clasa expunere - X0 / ciment CEM IIA-S 42.5N / dozaj minim ciment - 220kg/m³ / sort - 0-32 mm / raport maxim A/C - 0.65 / grad impermeabilitate - P₄¹⁰ / clasa tasare - S2 / clasa consistenta - T3 clasa cloruri - CL1 / continut de aer ocluz si antrenat - 4.5%;
 - C20/25 - clasa expunere - XC3+XF1 / ciment CEM IIA-S 42.5N / dozaj minim ciment - 300 kg/m³ / sort - 0-16 mm / raport maxim A/C - 0.60 / grad impermeabilitate - P₆¹⁰ / clasa tasare - S3 / clasa consistenta - T4 / clasa cloruri - CL 0.20 / continut de aer ocluz si antrenat - 5%;
 - Acoperirea cu beton a barelor in grinzi de echilibrare - 50 mm
 - Detaliile de armare evidentiaza dimensiunea exterioara a etrierilor

VERIFICATOR/ EXPERT	NUME	SEMNATURA	CERINTA	REFERAT/ EXPERTIZA	NR./DATA
Proiectant General	S.C. MBR STUDIO PLAN S.R.L.				
C.I.F. 40719596 - TEL. 0745.682.785					
SPECIFICATIE	NUME	SEMNATURA	Scara:	Titlu proiect:	PROIECT
Sef proiect	Arh. Mihai Bura		1:4/1:20	CONSTRUIRE CENTRU COMUNITAR INTEGRAT	30/2022
Proiectat	Ing. Bogdan Humă		Data:	ÎN COMUNA SOLEȘTI, JUDEȚUL VASLUI	FAZA
Desenat	Ing. Bogdan Humă		IUNIE 2022	TITLU PLANSA : DETALII COFRAJ-ARMARE GRINZI DE ECHILIBRARE	P.Th.+D.E.
					PLANSĂ
					R3

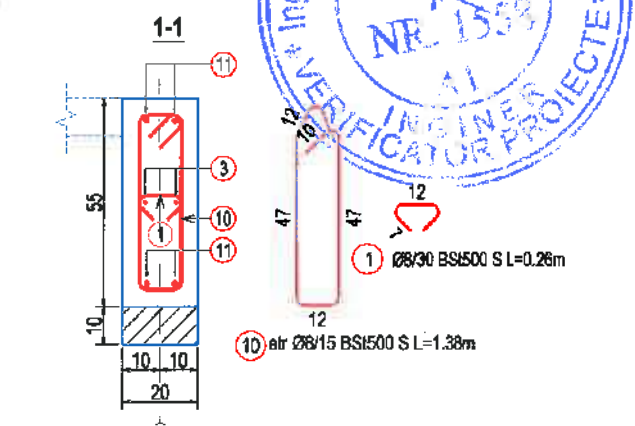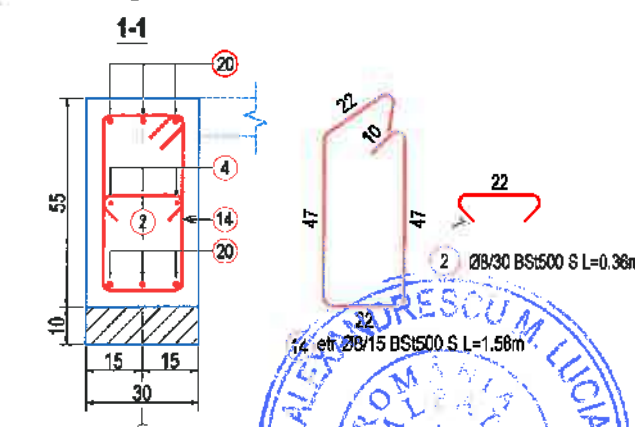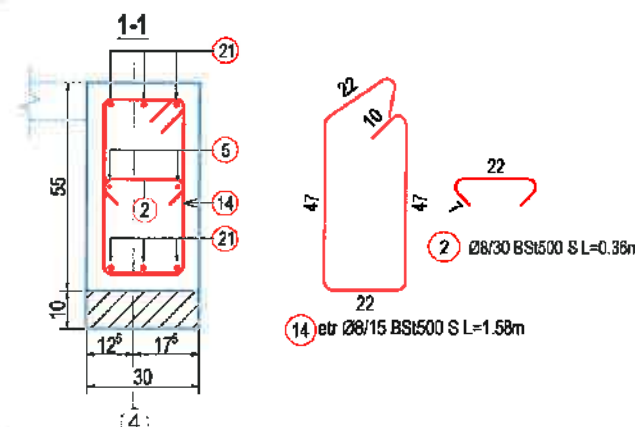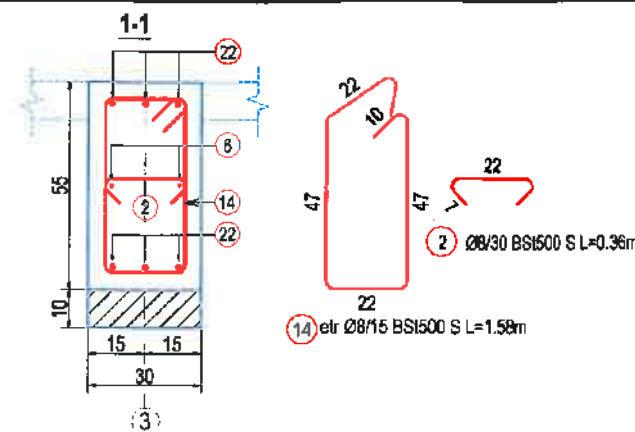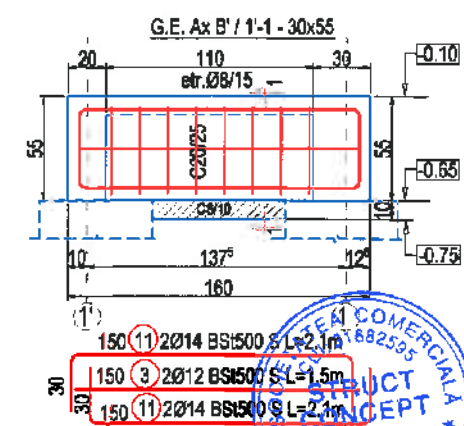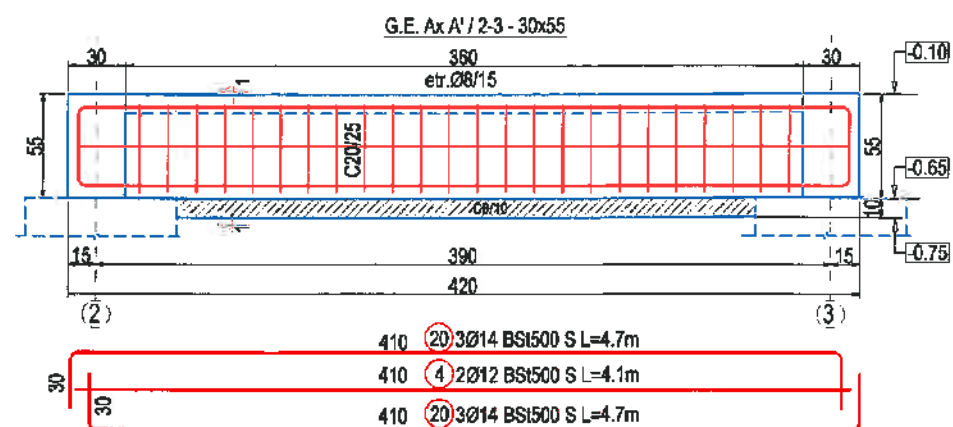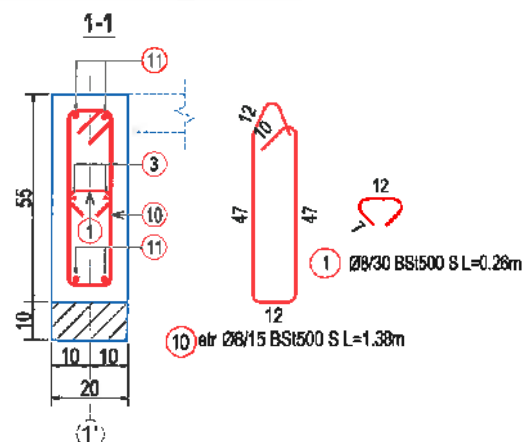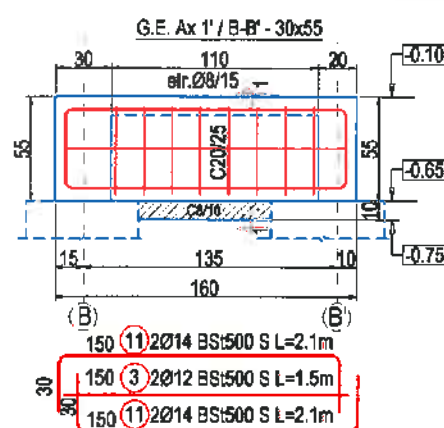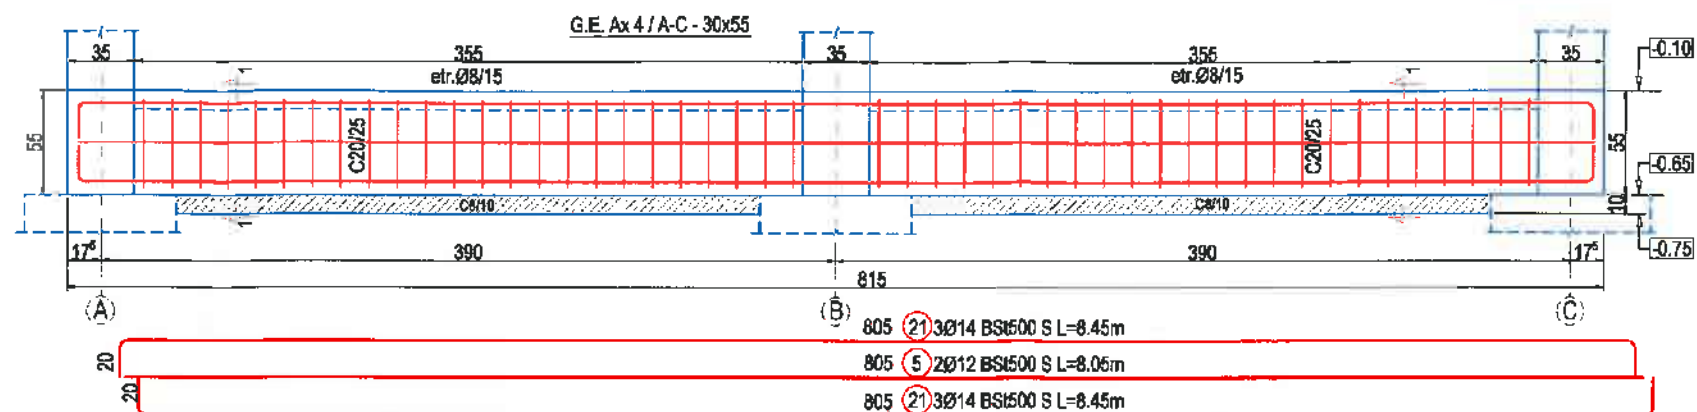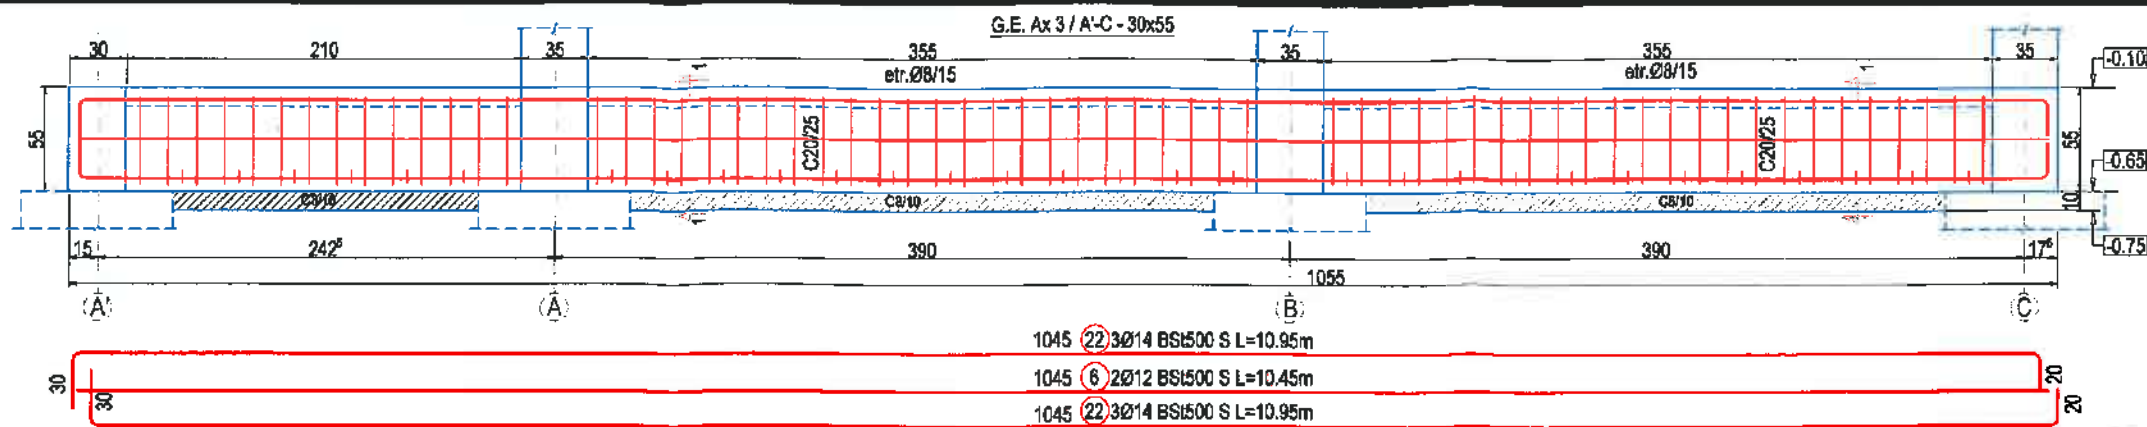


Otel pentru armături cf. ST009/2011
BST5008 - clasa de ductilitate C (min. 7.5%) / categoria de rezistență 5
Beton infrastructura:
- C8/10 - clasă expunere - X0 / ciment CEM IIA-S 42.5N / dozaj minim ciment - 220kg/m³ / sort - 0-32 mm / raport maxim A/C - 0.65 / grad impermeabilitate - P₄¹⁰ / clasă tasare - S2 / clasă consistență - T3 clasă cloruri - CL1 / conținut de aer ocus și antrenat - 4.5%;
- C20/25 - clasă expunere - XC3+XF1 / ciment CEM IIA-S 42.5N / dozaj minim ciment - 300 kg/m³ / sort - 0-16 mm / raport maxim A/C - 0.60 / grad impermeabilitate - P₈¹⁰ / clasă tasare - S3 / clasă consistență - T4 / clasă cloruri - CL 0.20 / conținut de aer ocus și antrenat - 5%;
- Acoperirea cu beton a barelor în grinzi de echilibrare - 50 mm
- Detaliile de armare evidențiază dimensiunea exterioră a etrierilor

VERIFICATOR/ EXPERT	NUME	SEMNTURA	CERINTA	REFERAT/ EXPERTIZA	NR./DATA
Proiectant General S.C. NBR STUDIO PLAN S.R.L. C.I.F. 40716908 - TEL. 0745 682.785				Beneficiar: COMUNA SOLEȘTI Adresa: sat Solești, com. Solești, jud. Vaslui	PROIECT
SPECIALISTE S.C. STRUCT CONCEPT S.R.L. 220920/2015 CUI 31082896 tel: 0745 85.95.06 email: structconcept@gmail.com				Titlu proiect: CONSTRUIRE CENTRU COMUNITAR INTEGRAT ÎN COMUNA SOLEȘTI, JUDEȚUL VASLUI	FAZA
Sef proiect	Arh. Mihai Bura		Scara: 1:4/1:20	TTULU PLANSA :	P.Th.+D.E.
Proiectat	Ing. Bogdan Humă		Data: IUNIE 2022	DETALII COFRAJ-ARMARE GRINZI DE ECHILIBRARE	PLANSA
Desenat	Ing. Bogdan Humă				R5




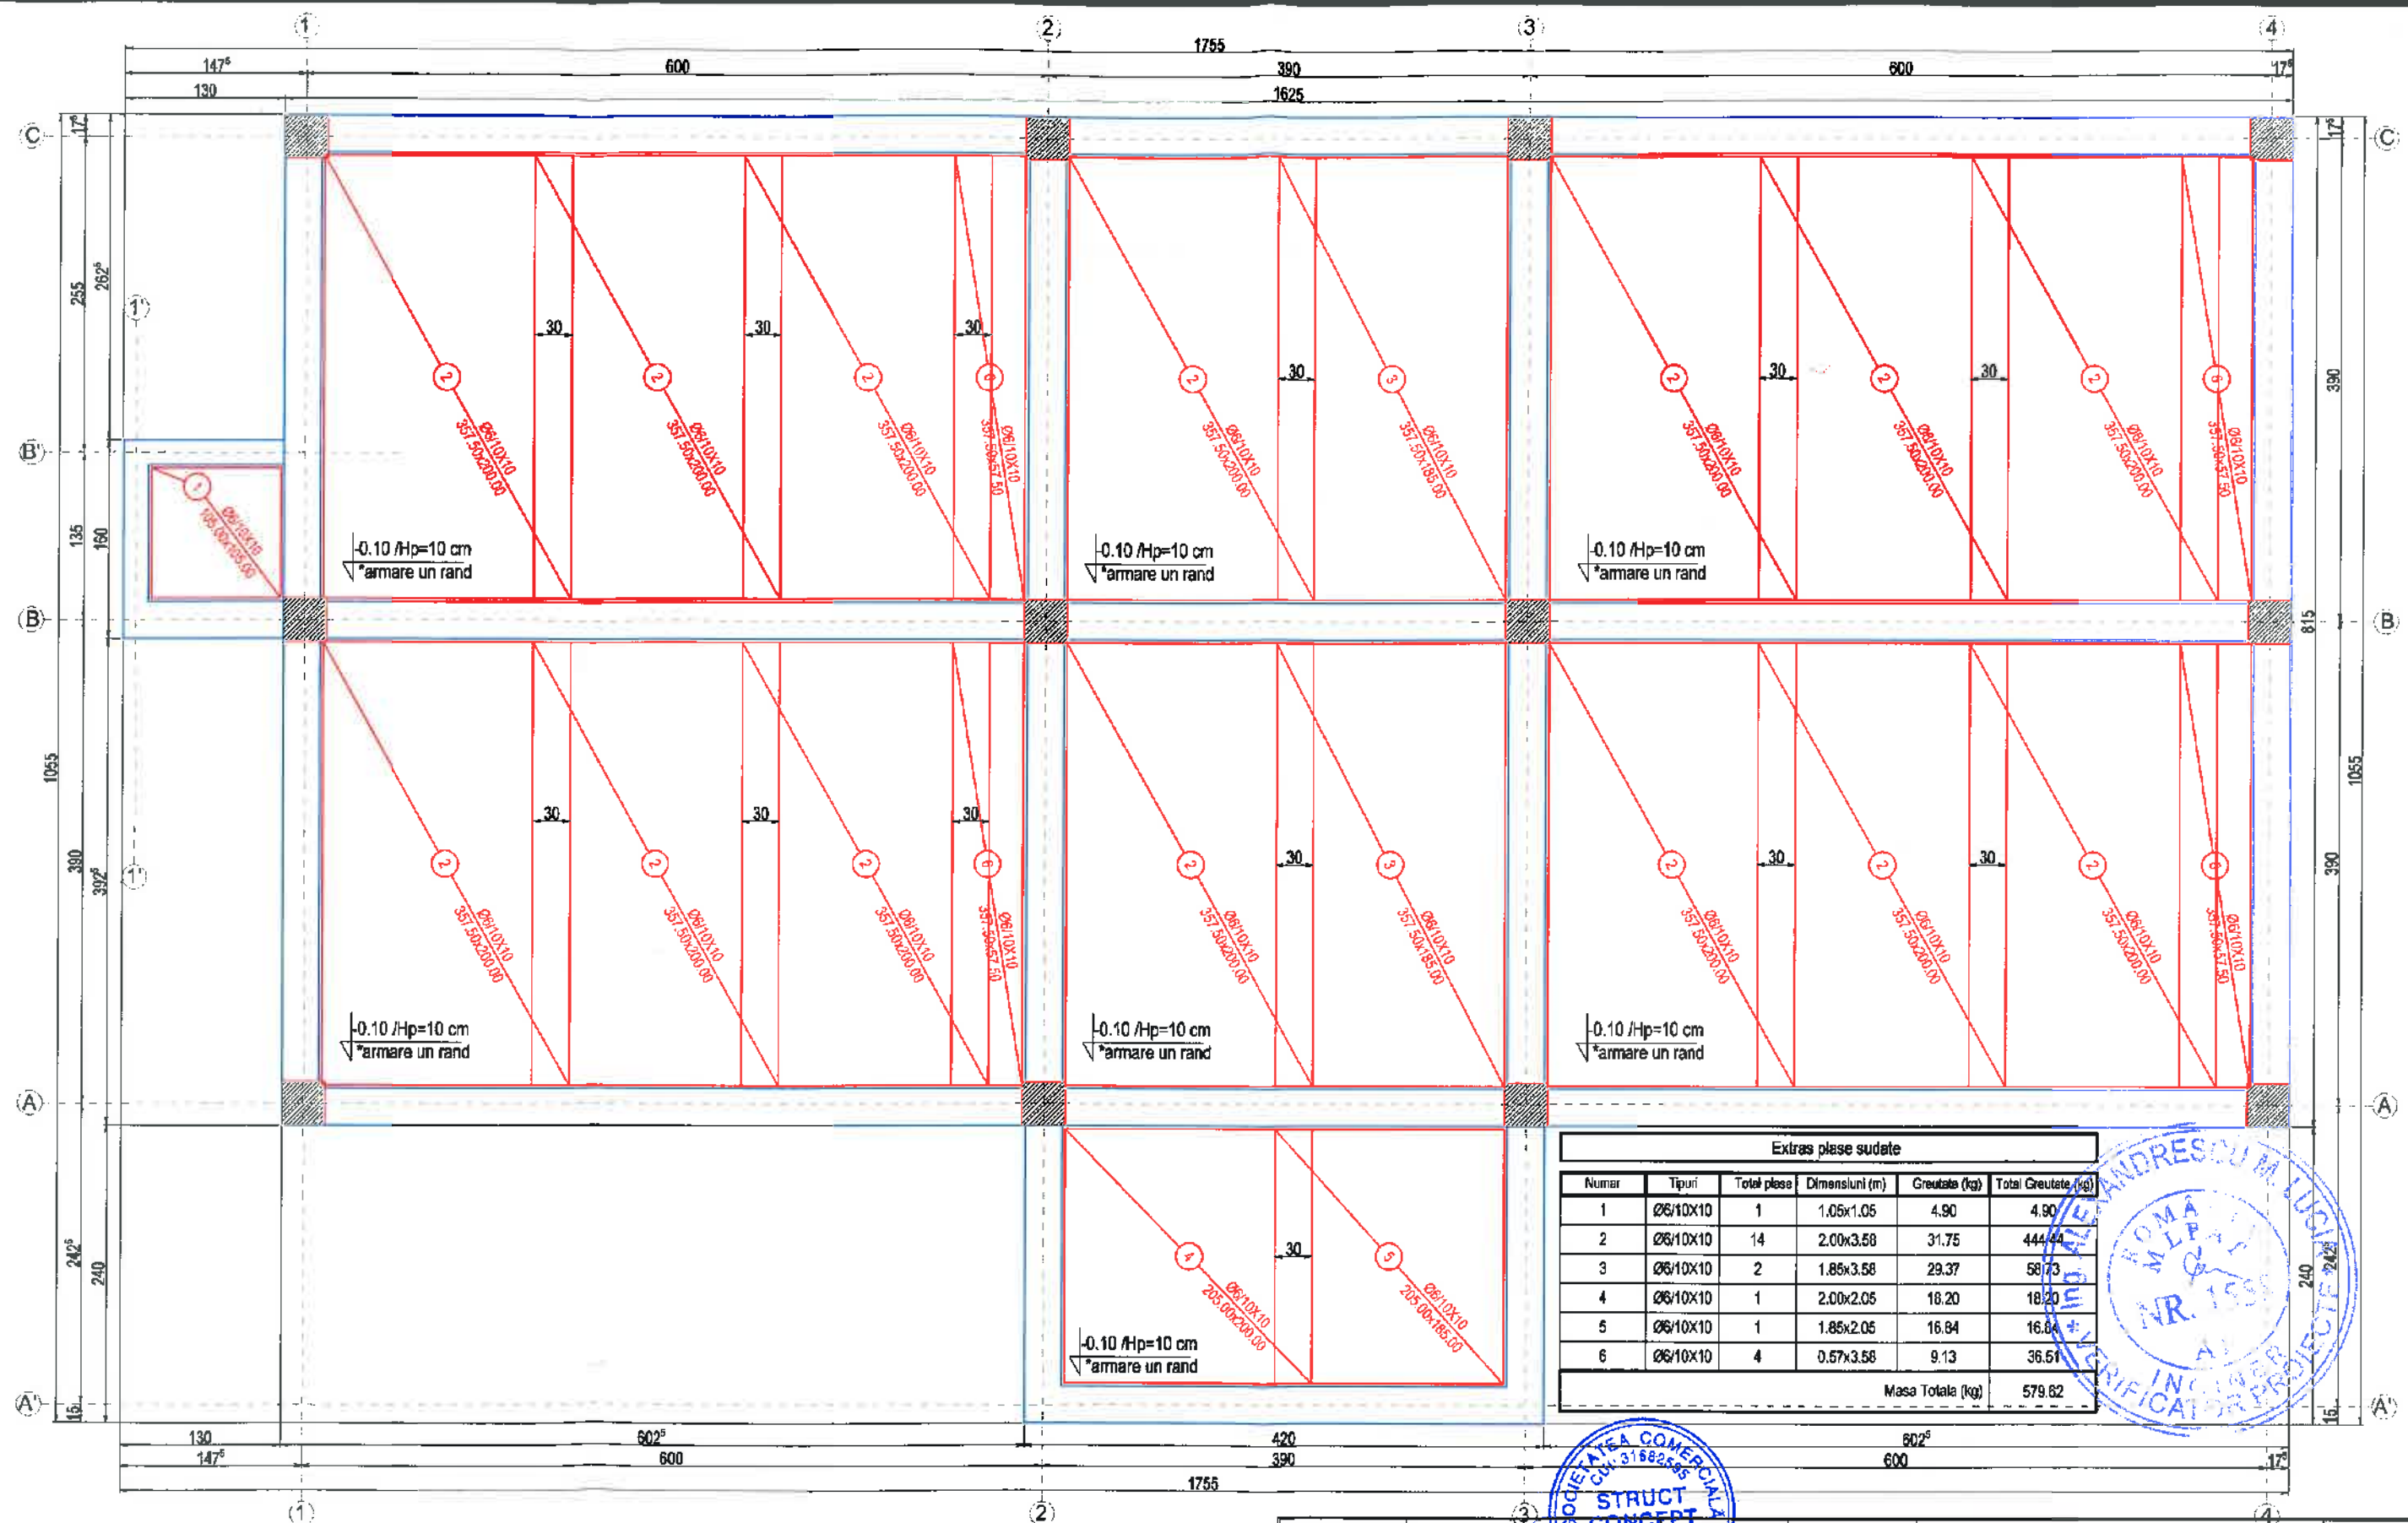


Otel pentru armaturi cf. ST009/2011
BST500S - clasa de ductilitate C (min. 7,5%) / categoria de rezistenta 5
Beton infrastructura:
- C20/25 - clasa expunere - XC3+XF1 / ciment CEM IIA-S 42.5N / dozaj minim
ciment - 300 kg/m³ / sort - 0-16 mm / raport maxim A/C - 0.60 / grad
impermeabilitate - P₁₀ / clasa tasare - S3 / clasa consistență - T4 / clasa cloruri -
CL 0.20 / conținut de aer ocios și antrenat - 5%;
- Acoperirea cu beton a plaselor sudate în pardoseala - 50 mm

VERIFICATOR/ EXPERT	NUME	SEMNATURA	CERINTA	REFERAT/ EXPERTIZA	NR./DATA
Proiectant General S.C. MBR STUDIO PLAN S.R.L. C.I.F. 40718986 - TEL. 0745.082.785			Beneficiar: COMUNA SOLEȘTI Adresa: sat Solești, com. Solești, jud. Vaslui		
SPECIFICATIE			Scara: 1:50		
Sef proiect	Arh. Mihai Bura		Titlu proiect: CONSTRUIRE CENTRU COMUNITAR INTEGRAT ÎN COMUNA SOLEȘTI, JUDEȚUL VASLUI		
Proiectat	Ing. Bogdan Humă		Data: Iunie 2022		
Desenat	Ing. Bogdan Humă		TITLU PLANSA : PLAN COFRAJ-ARMARE PARDOSEALA COTA -0.10		
					FAZA P.Th.+D.E. PLANSA R6



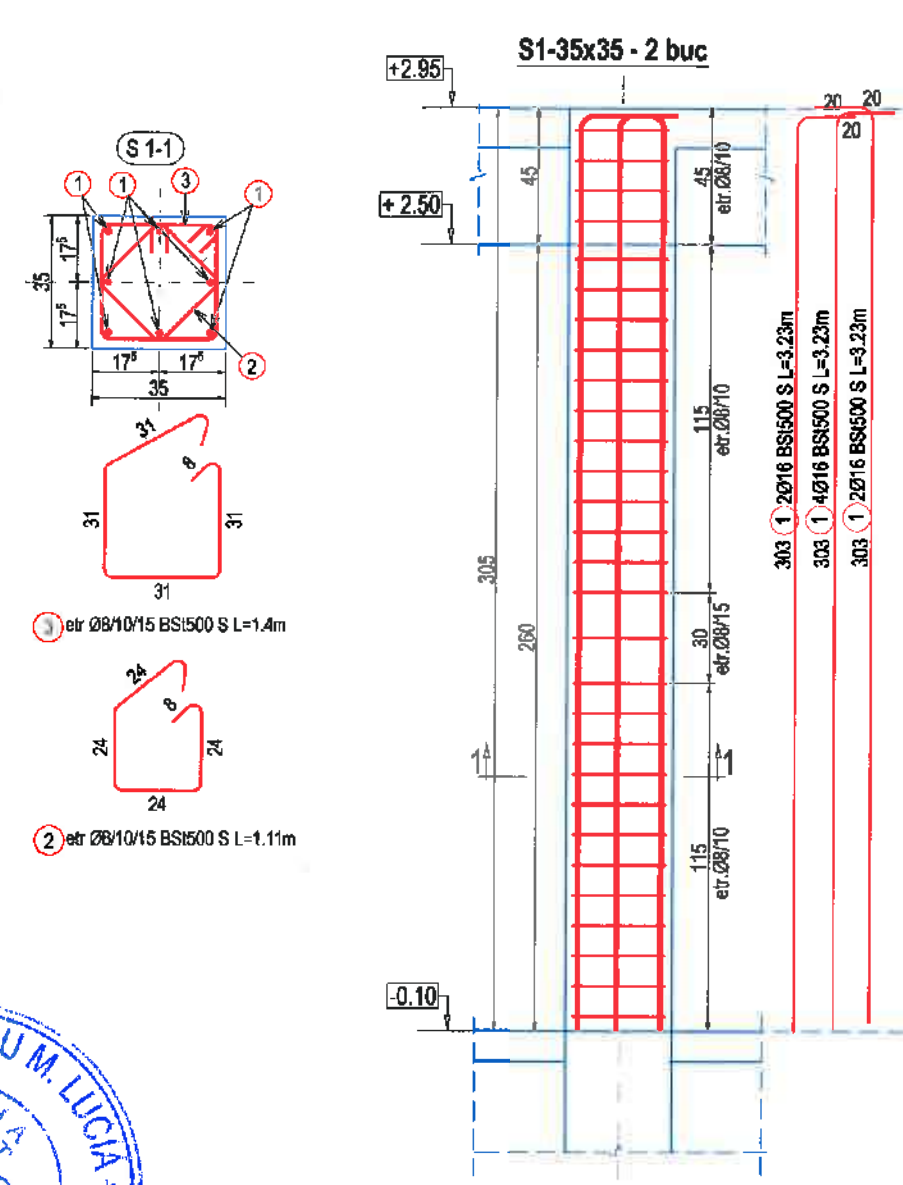



VERIFICATOR/ EXPERT	NUME	SEMNATURA	CERINTA	REFERAT/ EXPERTIZA	NR./DATA
Proiectant General S.C. MBR STUDIO PLAN S.R.L. C.I.F. 40719909 - TEL. 0745 962.785		 S.C. STRUCT CONCEPT S.R.L. 2290292013 CUI: 310820595 tel.: 0745.95.95.00 email: structconcept@gmail.com		Beneficiar: COMUNA SOLEȘTI Adresa: sat Solești, com. Solești, jud. Vaslui	PROIECT 30/2022
SPECIFICATIE	NUME	SEMNATURA	Scara:	Titlu proiect:	FAZA
Sef proiect	Arh. Mihai Bura		1:25/1:20	CONSTRUIRE CENTRU COMUNITAR INTEGRAT IN COMUNA SOLEȘTI, JUDEȚUL VASLUI	P.Th.+D.E.
Proiectat	Ing. Bogdan Humă		Data:	TITLU PLANSA :	PLANSA
Desenat	Ing. Bogdan Humă		Iunie 2022	DETALII COFRAJ-ARMARE STALPI CADRU SUPRASTRUCTURA	R8

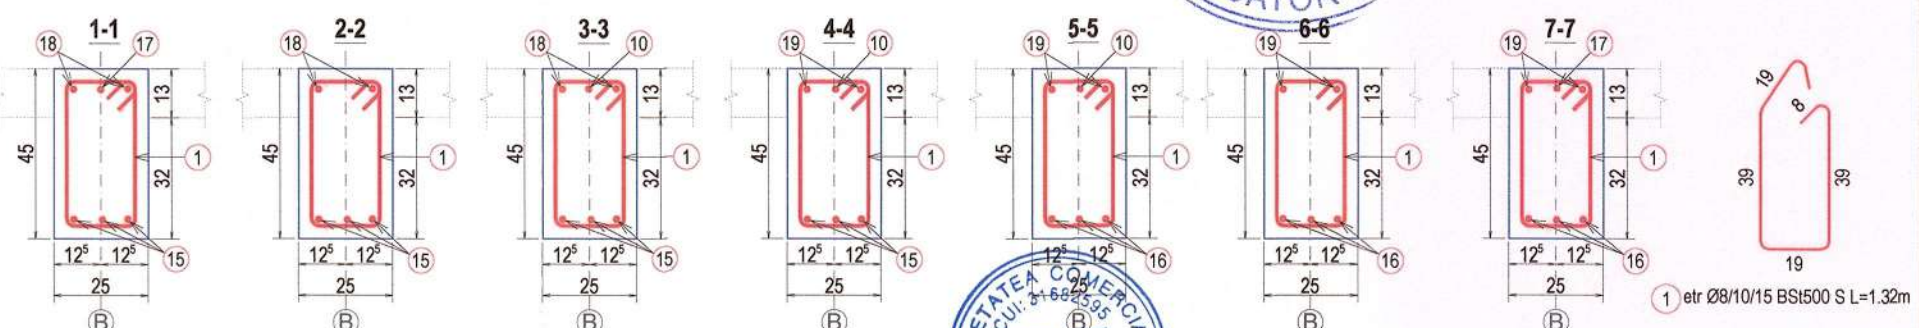
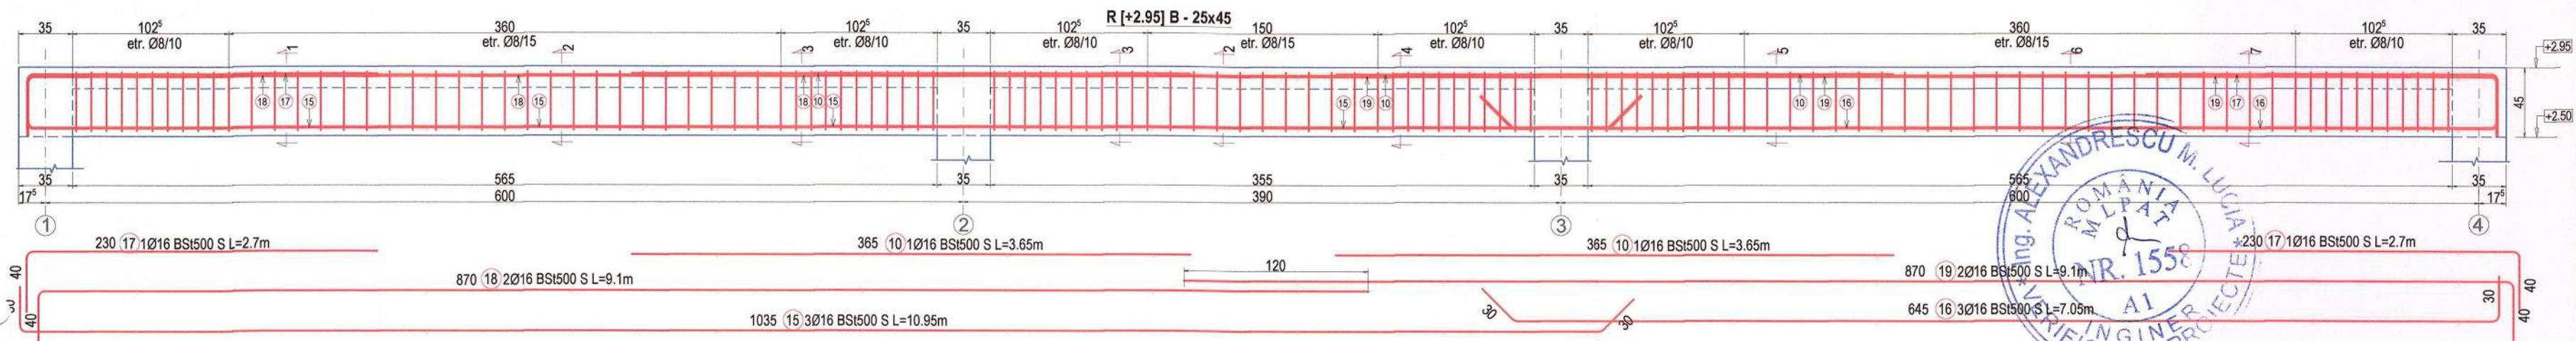
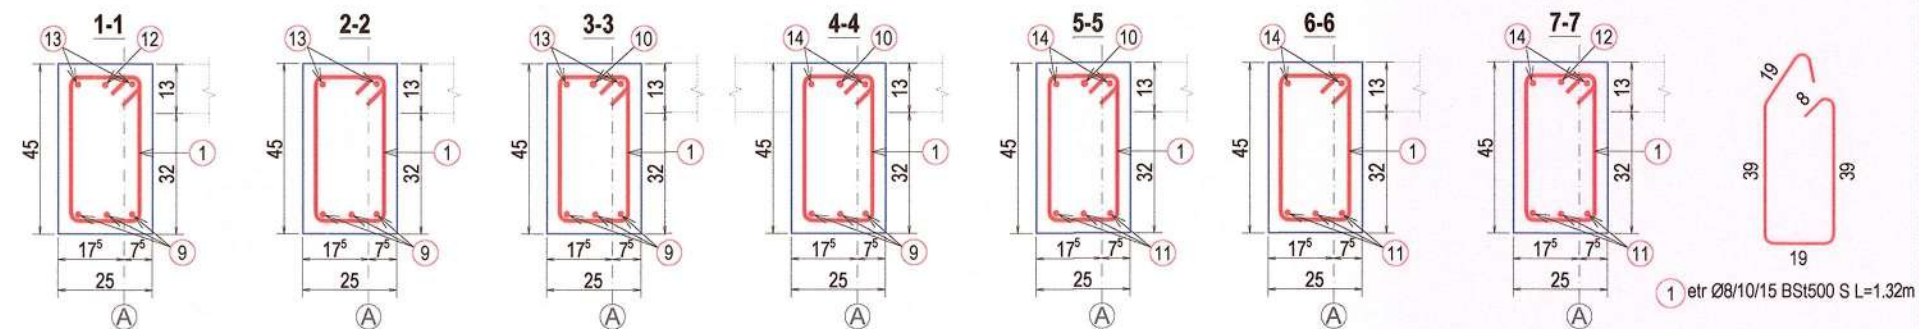
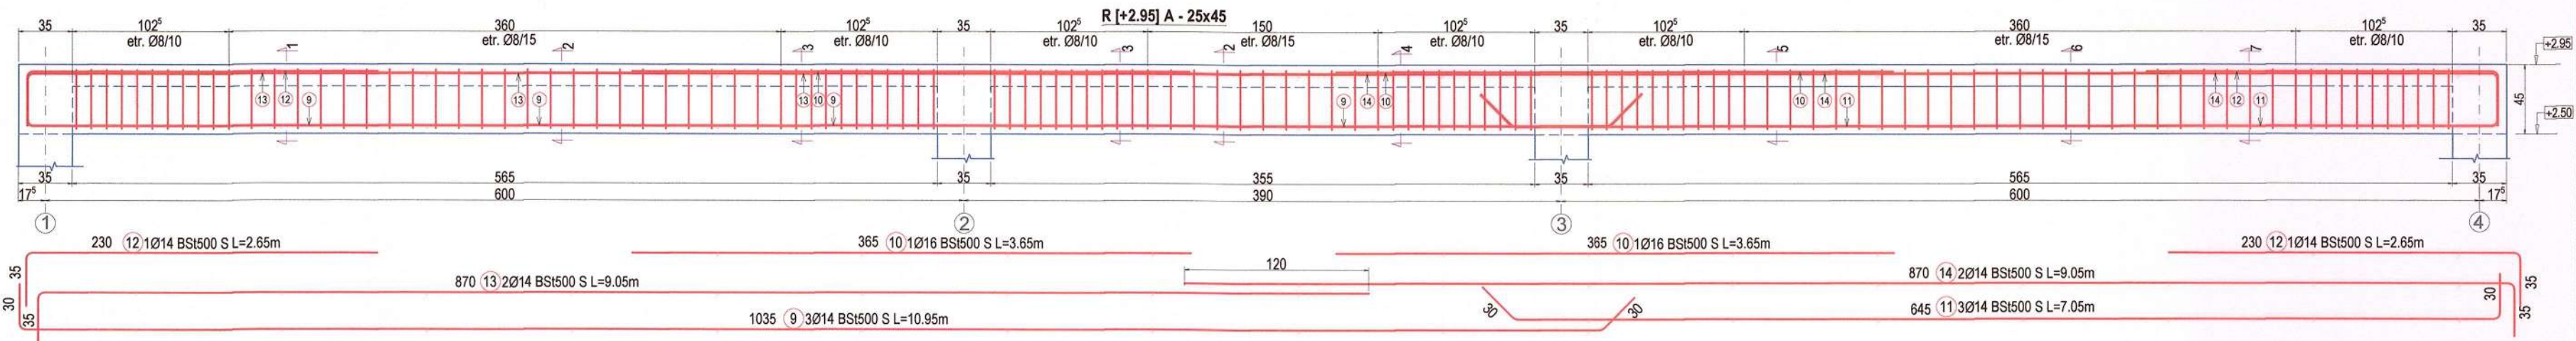


Otel pentru armături cf. ST009/2011
 BST500S - clasa de ductilitate C (alungire minima la rupere 7,5%)
 Beton:
 - C20/25 - clasa expunere - XC1 / ciment CEM IIA - S 42.5N / dozaj minim ciment -300 kg/m³ / sort - 0-16 mm / raport maxim A/C - 0.50 / grad impermeabilitate - P₈¹⁰ / clasă tasare - S3 / clasă consistență - T4/T5 / clasa cloruri - Cl 0.20 / conținut de aer occlus și antrenat - 5%;
 Rigle cadru 30x60 :
 - Acoperirea cu beton a barelor verticale lateral - 38 mm
 - Detaliile de armare evidențiază dimensiunea exterioară a etrierilor

VERIFICATOR/EXPERT	NUME	CERINTA	REFERAT/ EXPERTIZA	NR./DATA
Proiectant General S.C. MBR STUDIO PLAN S.R.L. C.I.F. 40719596 - TEL. 0745.682.785	S.C. STRUCT CONCEPT S.R.L. 22/08/2013 CUI: 316825595 tel : 0745.65.95.00 email : structconcept@gmail.com	Beneficiar: COMUNA SOLEȘTI Adresa: sat Solești, com. Solești, jud. Vaslui	PROIECT 30/2022	FAZA P.Th.+D.E.
SPECIFICATIE	NUME	SEMNAȚURA	Scara: 1:35/1:20	TITLU PLANSA : DETALII COFRAJ-ARMARE RIGLE DE CADRU COTA +2.95
Sef proiect	Arh. Mihai Bura			PLANSA R9
Proiectat	Ing. Bogdan Humă			
Desenat	Ing. Bogdan Humă			

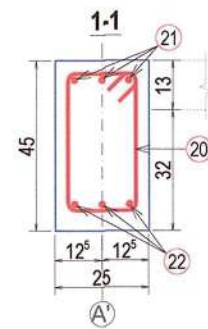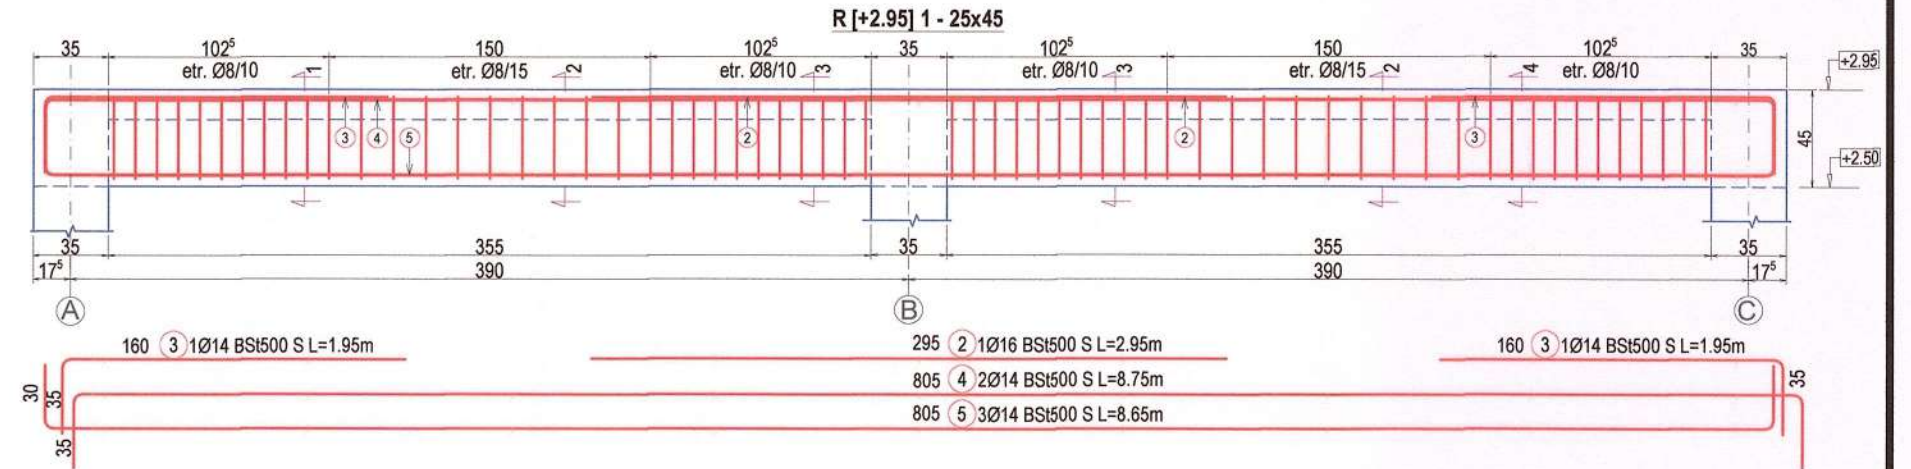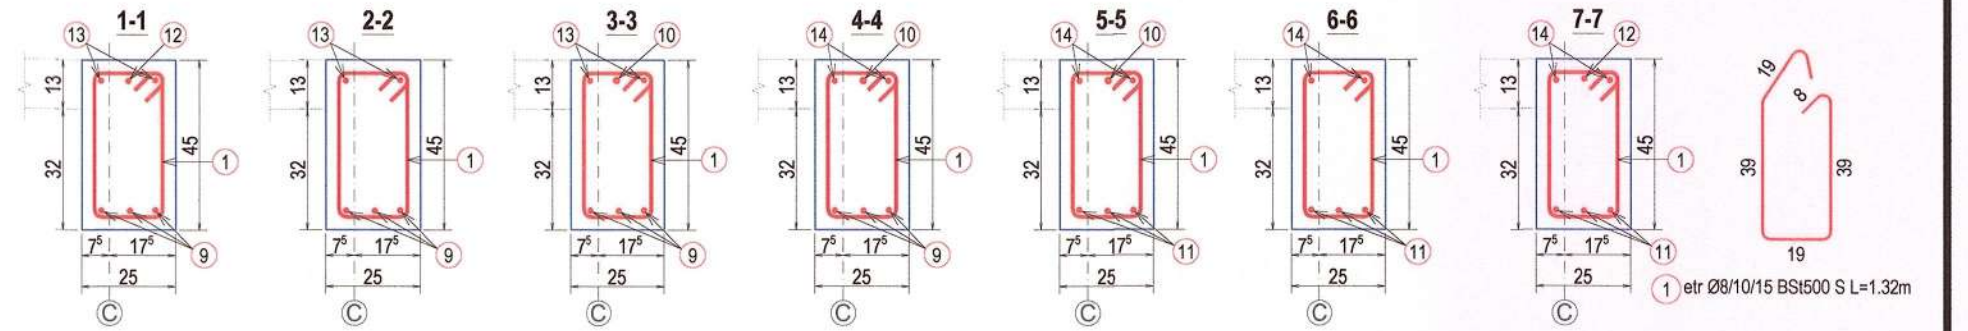


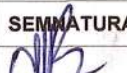VERIFICATOR/ EXPERT	NUME	SEMNATURA	CERINȚA	REFERAT/ EXPERTIZĂ	NR./DATA
Proiectant General S.C. MBR STUDIO PLAN S.R.L C.I.F. 40719596 - TEL. 0745.682.785		 S.C. STRUCT CONCEPT S.R.L. 22/928/2013 CUI: 318825595 tel : 0745.65.95.00 email : structconcept@gmail.com	Beneficiar: COMUNA SOLEȘTI		PROIECT 30/2022
			Adresa: sat Solești, com. Solești, jud. Vaslui		
SPECIFICATIE	NUME	SEMNATURA	Scara:	Titlu proiect:	FAZA
Sef proiect	Arh. Mihai Bura		1:35/1:20	CONSTRUIRE CENTRU COMUNITAR INTEGRAT ÎN COMUNA SOLEȘTI, JUDEȚUL VASLUI	P.Th.+D.E.
Proiectat	Ing. Bogdan Humă		Data:	TITLU PLANSA :	PLANSĂ
Desenat	Ing. Bogdan Humă		IUNIE 2022	DETALII COFRAJ-ARMARE RIGLE DE CADRU COTA +2.95	R10

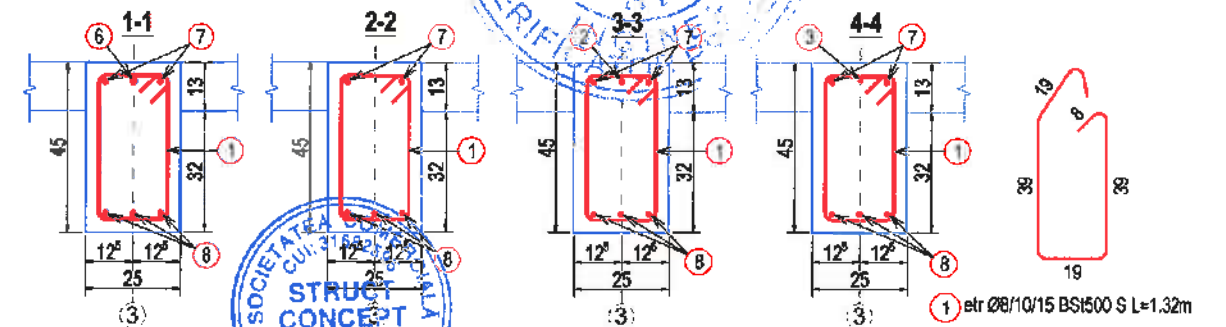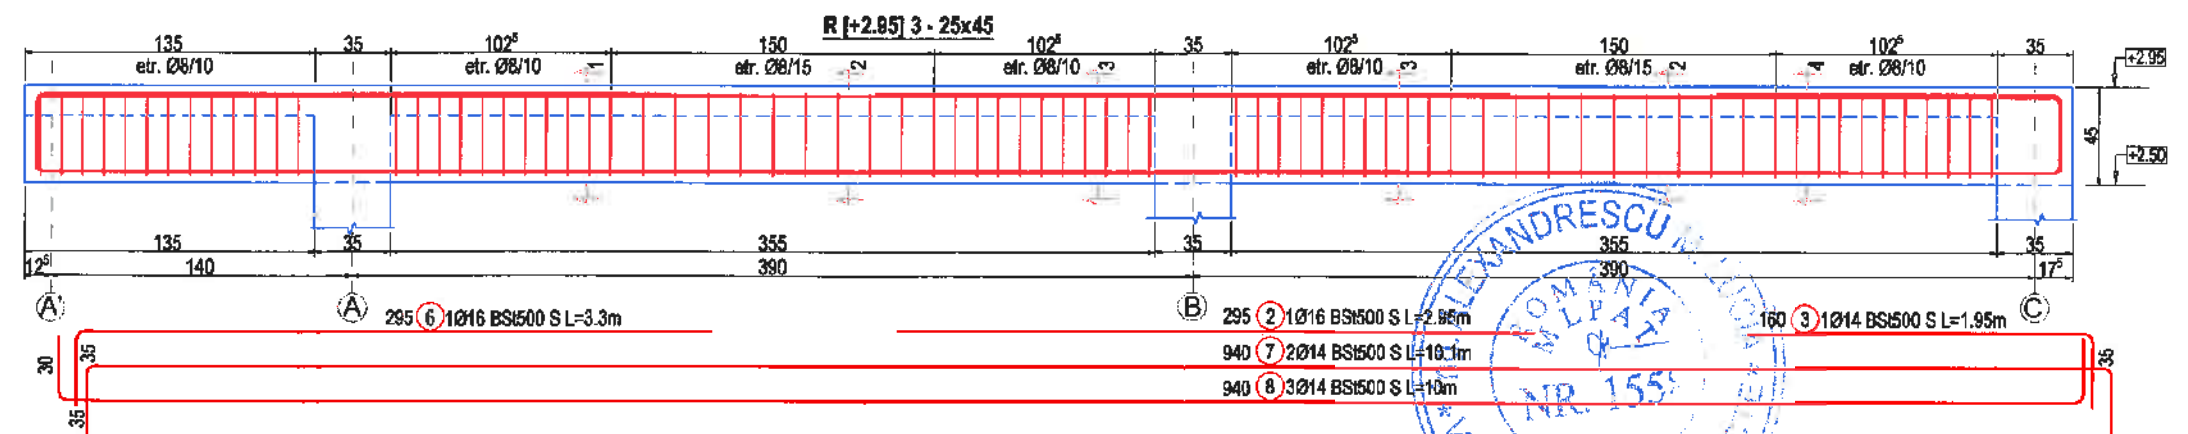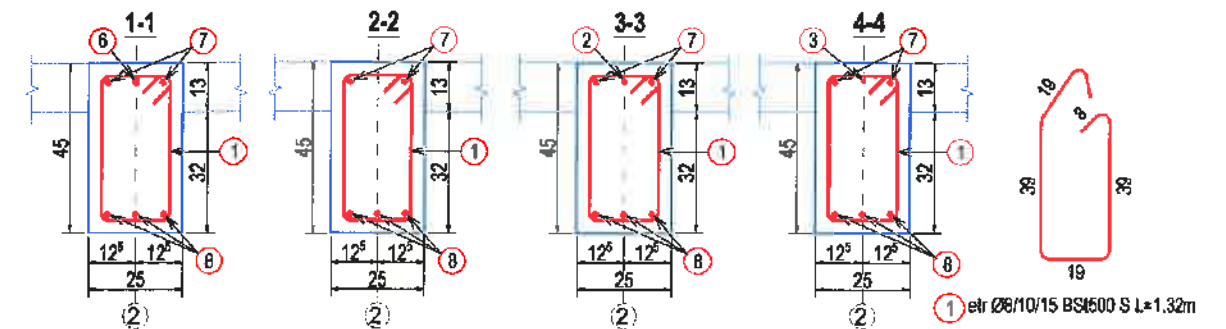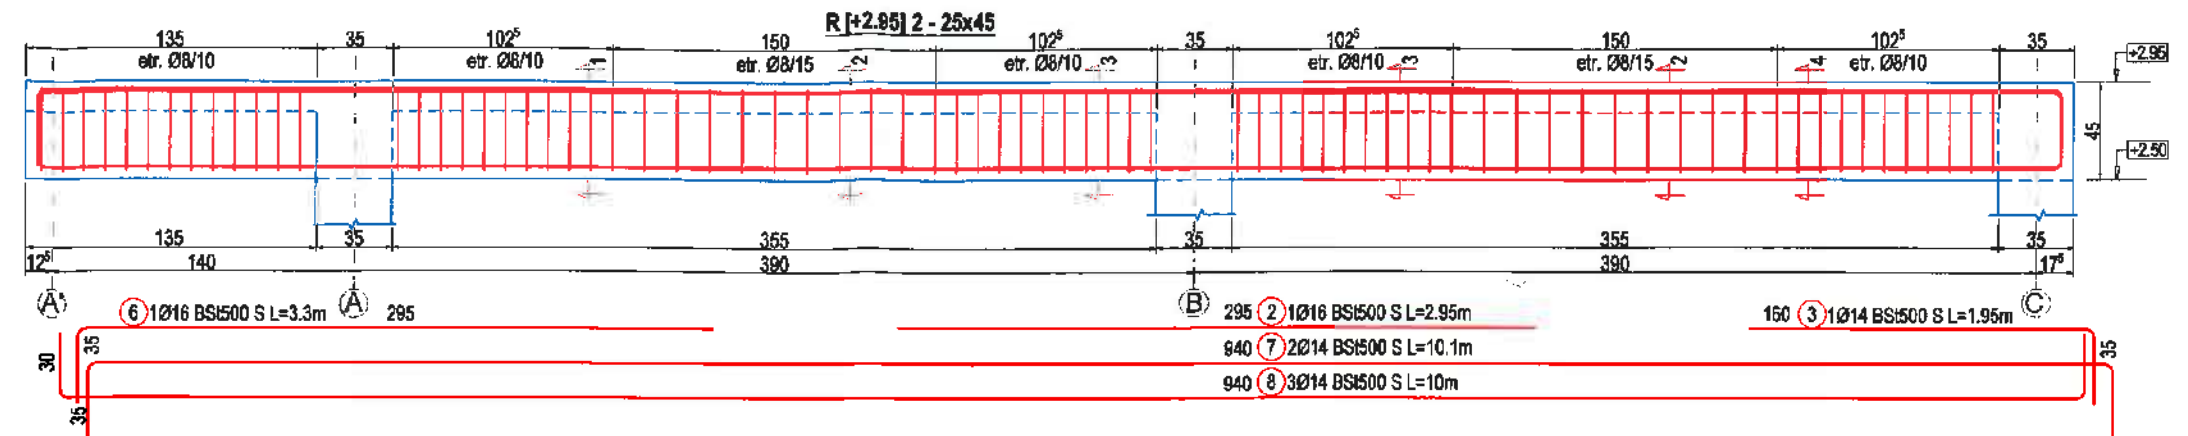

Otel pentru armaturi cf. ST009/2011
 BST500S - clasa de ductilitate C (alungire minima la rupere 7,5%)
 Beton:
 - C20/25 - clasa expunere - XC1 / ciment CEM IIA - S 42.5N / dozaj minim
 ciment 300 kg/m³ / sort - 0-16 mm / raport maxim A/C - 0.50 / grad
 impermeabilitate - P₉¹⁰ / clasă tasare - S3 / clasă consistență - T4/T5 /
 clasa cloruri - Cl 0.20 / conținut de aer ocus și antrenat - 5%;
 Rigle cadru 30x60:
 - Acoperirea cu beton a barelor verticale laterale - 38 mm
 - Detaliile de armare evidențiază dimensiunea exterioră a etrierilor

VERIFICATOR/ EXPERT	NUME	SEMNTURA	CERINTA	REFERAT/ EXPERTIZA	NR./DATA
Proiectant General S.C. MBR STUDIO PLAN S.R.L. C.I.F. 40719958 - TEL. 0745.682.745				Beneficiar: COMUNA SOLEȘTI Adresa: sat Solești, com. Solești, jud. Vaslui	PROIECT 30/2022
S.C. STRUCT CONCEPT S.R.L. 229028/2013 CUI: 315429046 Tel: 0745.68.85.00 email: structconcept@gmail.com					
SPECIFICATIE	NUME	SEMNTURA	Scara: 1:35/1:20	Titlu proiect: CONSTRUIRE CENTRU COMUNITAR INTEGRAT ÎN COMUNA SOLEȘTI, JUDEȚUL VASLUI	FAZA
Sef proiect	Arh. Mihai Bura				P.Th.+D.E.
Proiectat	Ing. Bogdan Humă		Data: Iunie 2022	TITLU PLANSA: DETALII COFRAJ-ARMARE RIGLE DE CADRU COTA +2.95	PLANSA
Desenat	Ing. Bogdan Humă				R11

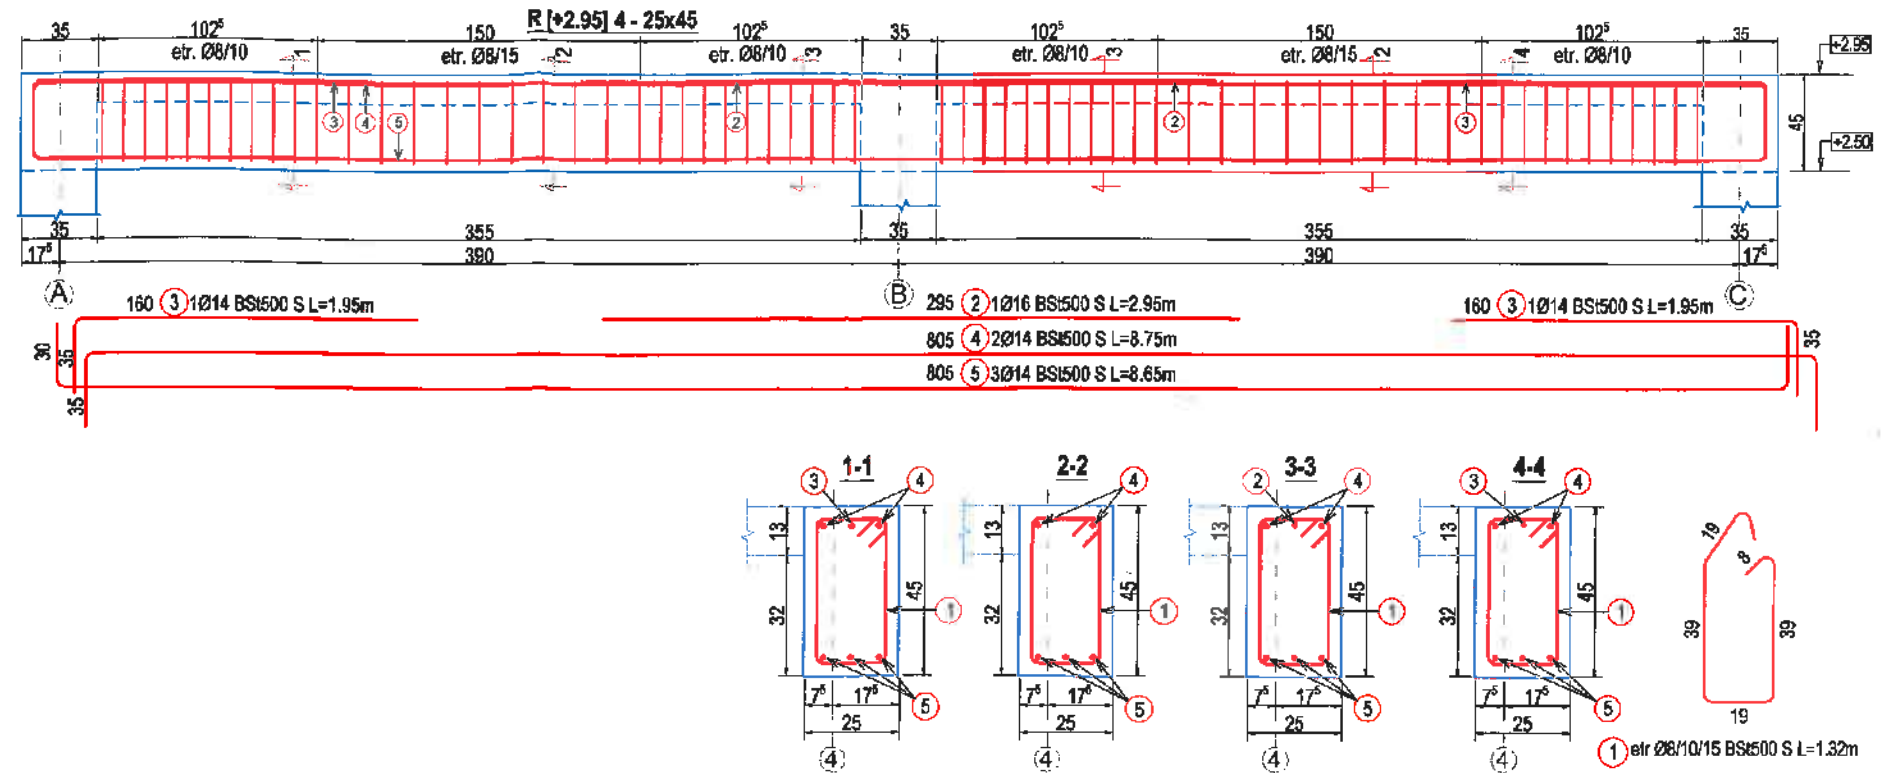

EXTRAS DE ARMARE										
N°	Nr. de bare	Total bare	Otel	Ø	Lungime(m)	Greutate(kg)	Nr. de elem.	Total Lung. (m)	Total Greut. (kg)	Detaliu de bara
1	637	637	S	8	1.32	0.52	1	840.84	332.13	39
2	4	4	S	16	2.95	4.66	1	11.80	18.64	295
3	6	6	S	14	1.95	2.36	1	11.70	14.16	160
4	4	4	S	14	8.75	10.59	1	35.00	42.35	805
5	6	6	S	14	8.65	10.47	1	51.90	62.80	805
6	2	2	S	16	3.30	5.21	1	6.60	10.43	295
7	4	4	S	14	10.10	12.22	1	40.40	48.88	940
8	6	6	S	14	10.00	12.10	1	60.00	72.60	940
9	6	6	S	14	10.95	13.25	1	65.70	79.50	1035
10	6	6	S	16	3.65	5.77	1	21.90	34.60	365
11	6	6	S	14	7.05	8.53	1	42.30	51.18	645

12	4	4	S	14	2.65	3.21	1	10.60	12.83	230
13	4	4	S	14	9.05	10.95	1	36.20	43.80	870
14	4	4	S	14	9.05	10.95	1	36.20	43.80	870
15	3	3	S	16	10.95	17.30	1	32.85	51.90	1035
16	3	3	S	16	7.05	11.14	1	21.15	33.42	645
17	2	2	S	16	2.70	4.27	1	5.40	8.53	230
18	2	2	S	16	9.10	14.38	1	18.20	28.76	870
19	2	2	S	16	9.10	14.38	1	18.20	28.76	870
20	32	32	S	8	1.28	0.51	1	40.96	16.18	37
21	3	3	S	14	4.75	5.75	1	14.25	17.24	405
			S	14	4.65	5.63	1	13.95	16.88	405
Masa Totala (kg)									1069.37	

Otel pentru armaturi cf. ST009/2011
 BST500S - clasa de ductilitate C (alungire minima la rupere 7,5%)
 Beton:
 - C20/25 - clasa expunere - XC1 / ciment CEM IIA - S 42.5N / dozaj minim
 ciment -300 kg/m³ / sort - 0-16 mm / raport maxim A/C - 0.50 / grad
 impermeabilitate - P₆¹⁰ / clasă tasare - S3 / clasă consistență - T4/T5 /
 clasa cloruri - Cl 0.20 / conținut de aer ocus și antrenat - 5%;
 Rigle cadru 30x60:
 - Acoperirea cu beton a barelor verticale laterale - 38 mm
 - Detaliile de armare evidentiaza dimensiunea exteriora a etrierilor

VERIFICATOR/ EXPERT	NUME	SEMNTURA	CERINTA	REFERAT/ EXPERTIZA	NR./DATA
Proiectant General S.C. MER STUDIO PLAN S.R.L. C.I.F. 40719506 - TEL. 0745 822.785					
S.C. STRUCT CONCEPT S.R.L. 22023/2013 CUI: 31682596 tel.: 0745 68.95.00 e-mail: structconcept@gmail.com					
Beneficiar: COMUNA SOLEȘTI					
Adresa: sat Solești, com. Solești, jud. Vaslui					
Titlu proiect: CONSTRUIRE CENTRU COMUNITAR INTEGRAT ÎN COMUNA SOLEȘTI, JUDEȚUL VASLUI					
TITLU PLANSA: DETALII COFRAJ-ARMARE RIGLE DE CADRU COTA +2.95					
FAZA P.Tr.+D.E.					
PLANSA R12					

EXTRAS DE ARMARE									
N°	Nr. de bare	Total bare	Otel	Ø	Lungime(m)	Creutate(kg)	Nr. de elem.	Total Lung. (m)	Total Greut. (kg)
4	6	6	S	8	3.15	1.24	1	18.90	7.47
5	6	6	S	8	7.45	2.94	1	44.70	17.66
6	6	6	S	8	8.20	3.24	1	49.20	19.43
7	6	6	S	8	3.80	1.50	1	22.80	9.01
9	8	8	S	8	4.40	1.74	1	35.20	13.90
10	8	8	S	8	4.25	1.68	1	34.00	13.43
18	19	19	S	8	7.49	2.96	1	142.31	56.21
3	20	20	S	8	4.30	1.70	1	86.00	33.97
15	25	25	S	8	2.90	1.15	1	72.50	28.64
16	25	25	S	8	5.65	2.23	1	141.25	55.79
13	44	44	S	8	6.40	2.53	1	281.60	111.23
14	44	44	S	8	10.30	4.07	1	453.20	179.01
11	50	50	S	10	2.05	1.26	1	102.50	63.24
12	50	50	S	8	2.05	0.81	1	102.50	40.49
8	56	56	S	8	3.05	1.20	1	170.80	67.47
17	78	78	S	8	8.25	3.26	1	643.50	254.18
2	97	97	S	8	2.60	1.03	1	252.20	99.62
1	187	187	S	8	1.55	0.61	1	289.85	114.49

Masa Totala (kg)
1185.24

EXTRAS DE ARMARE REPATITII									
N°	Nr. de bare	Total bare	Otel	Ø	Lungime(m)	Creutate(kg)	Nr. de elem.	Total Lung. (m)	Total Greut. (kg)
1	32	32	S	6	3.50	0.78	1	112.00	24.86
2	64	64	S	6	2.50	0.56	1	160.00	35.52


Masa Totala (kg)
60.38

EXTRAS DE ARMARE CAPRITE DE MONTAJ									
N°	Nr. de bare	Total bare	Otel	Ø	Lungime(m)	Creutate(kg)	Nr. de elem.	Total Lung. (m)	Total Greut. (kg)
1	100	100	S	8	0.74	0.29	1	74.00	29.23

Masa Totala (kg)
29.23

EXTRAS DE ARMARE BORDAJ PLANSEU									
N°	Nr. de bare	Total bare	Otel	Ø	Lungime(m)	Creutate(kg)	Nr. de elem.	Total Lung. (m)	Total Greut. (kg)
1	4	4	S	14	2.90	3.51	1	11.60	14.04
2	4	4	S	14	2.80	3.39	1	11.20	13.55

Masa Totala (kg)
27.59









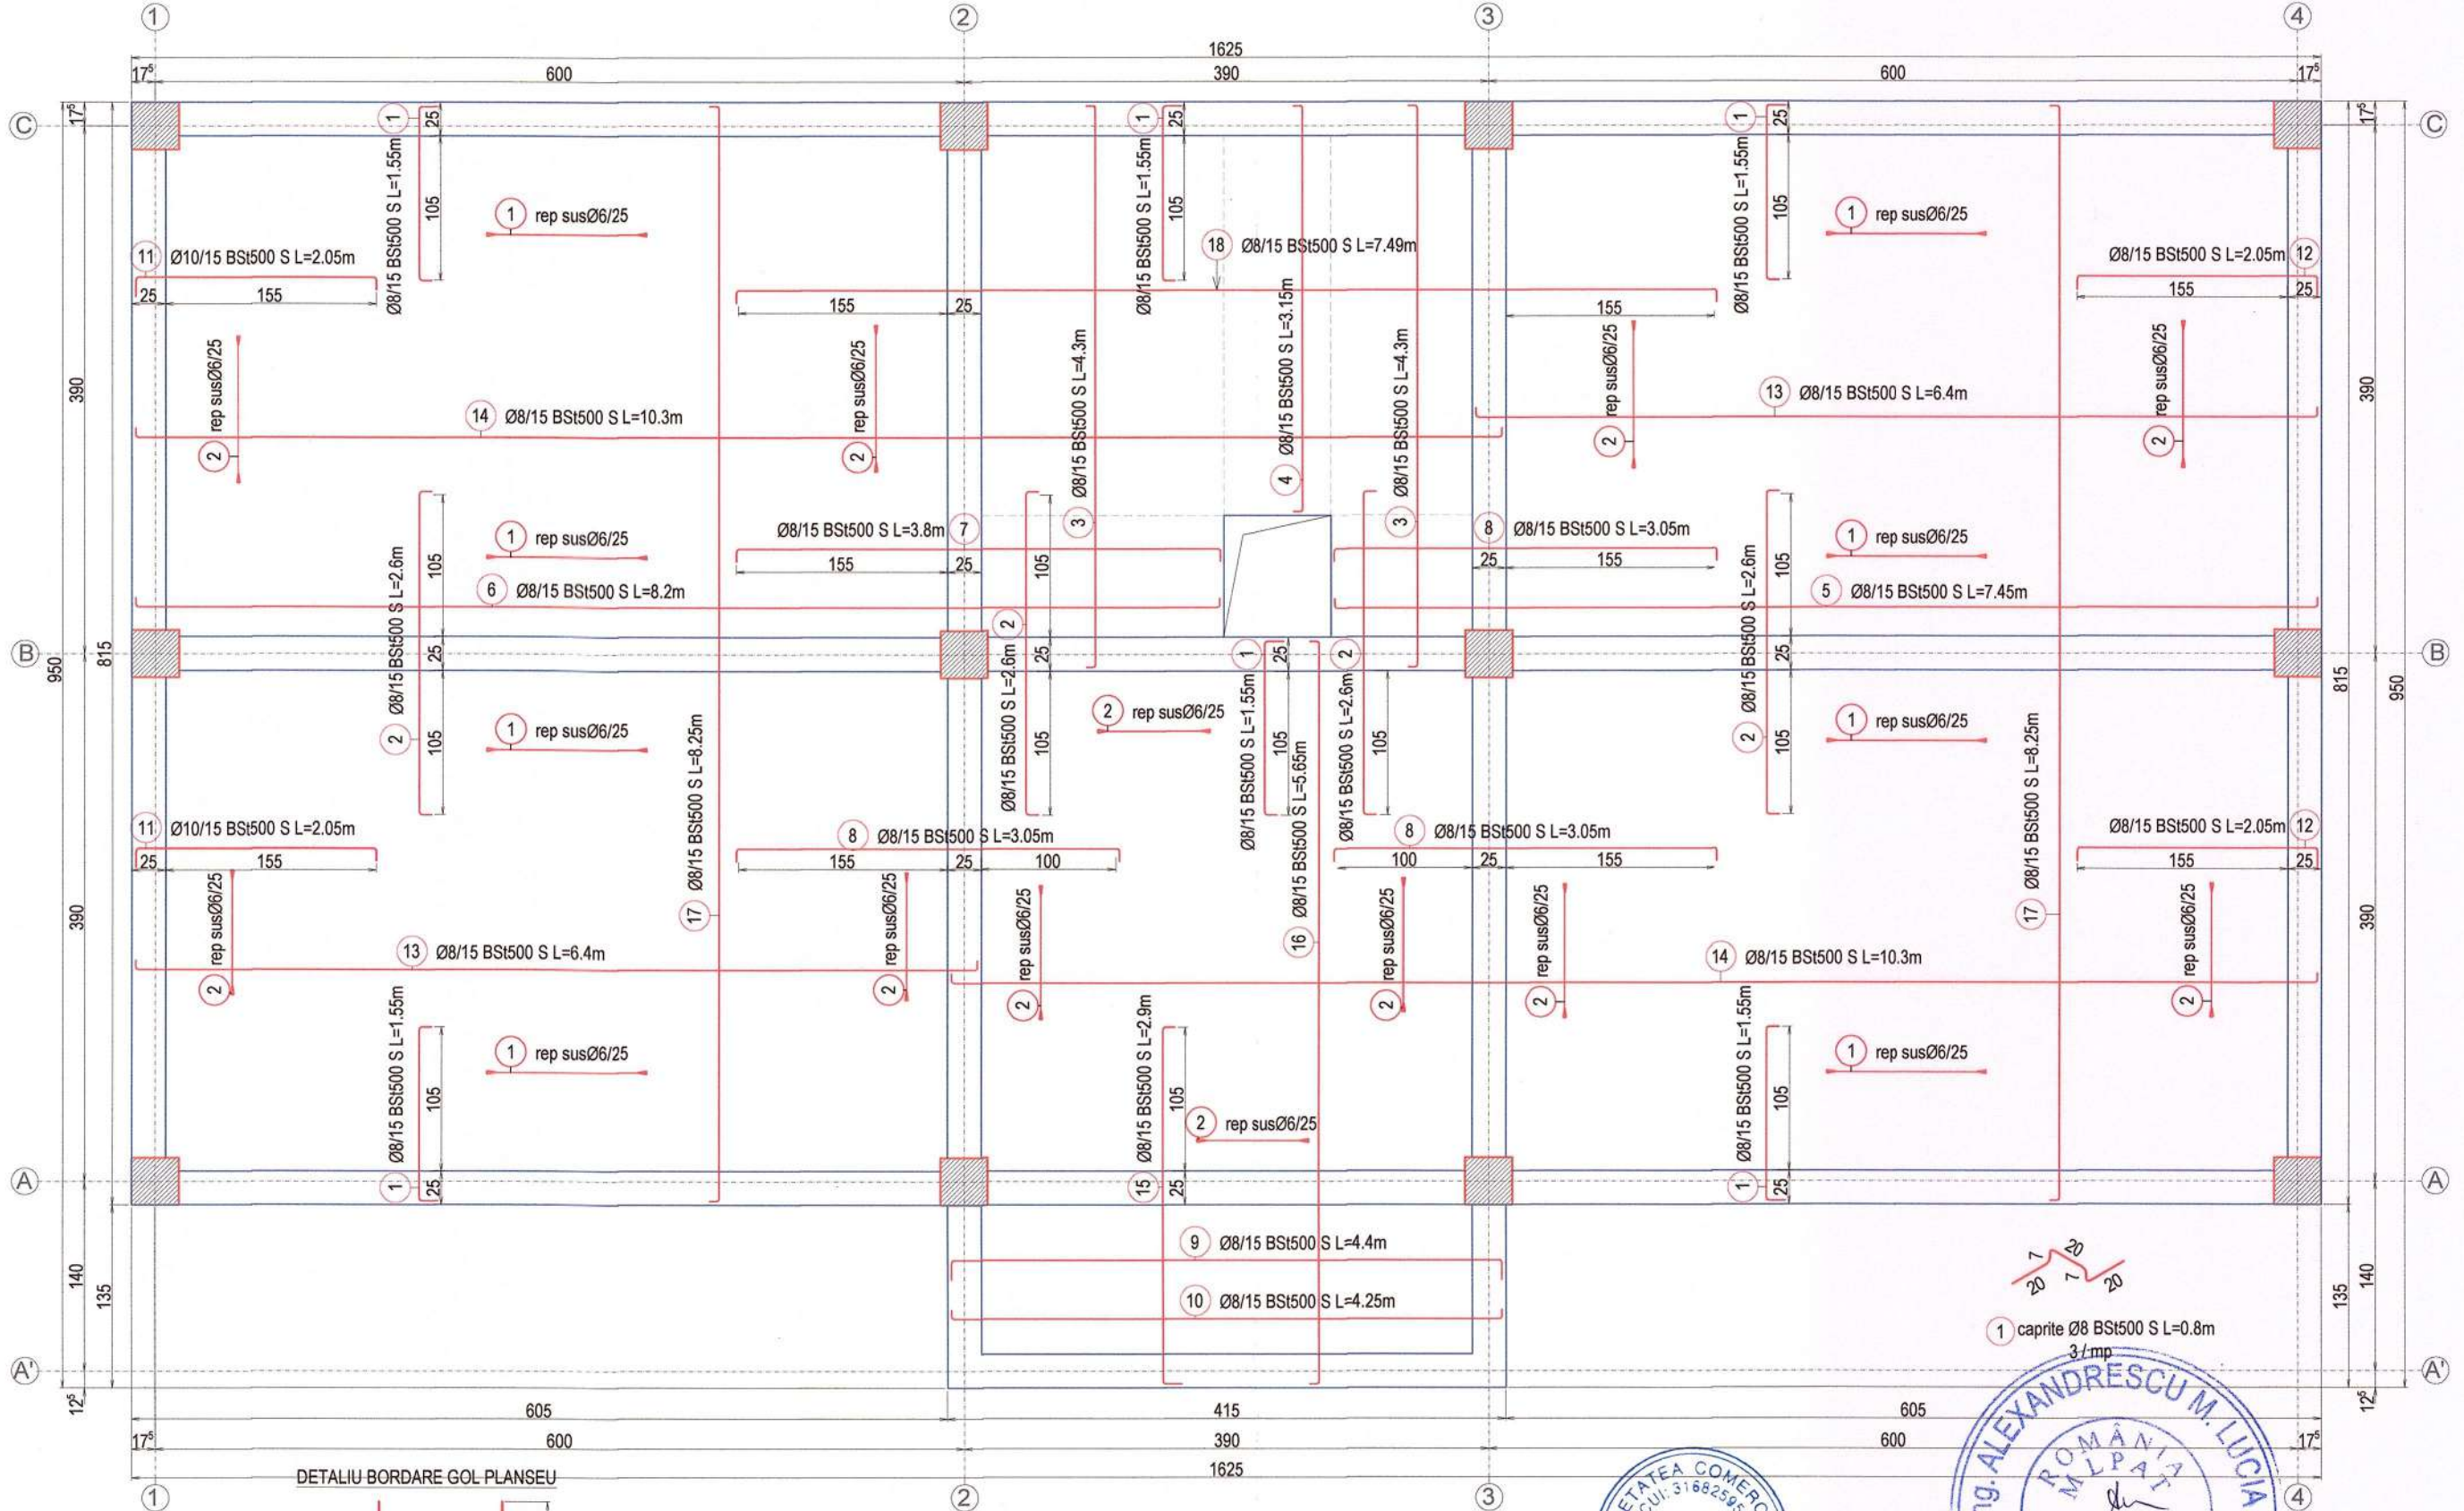


Otel pentru armaturi cf. ST009/2011
BST500S - clasa de ductilitate C (alungire minima la rupere 7,5%)
Beton:
- C20/25 - clasa expunere - XC1 / ciment CEM IIA - S 42.5N / dozaj minim ciment -300 kg/m³ / sort - 0-16 mm / raport maxim A/C - 0.50 / grad impermeabilitate - P₈¹⁰ / clasă tasare - S3 / clasă consistență - T4/T5 / clasa cloruri - Cl 0.20 / conținut de aer occlus și antrenat - 5%;
- Acoperirea cu beton a barelor R1 - 15mm / R2 - 25mm

Nota: Prezenta plansa se va corela cu plansele de instalatii pentru amplasarea in cofraj a cupoanelor de teava / ferestrelor pentru corespunzatoare golurilor tehnologice. Diametrul maxim admis fara bordaj suplimentar este de 150 mm


VERIFICATOR/ EXPERT	NUME	SEMNATURA	CERINTA	REFERAT/ EXPERTIZA	NR./DATA
Proiectant General S.C. MBR STUDIO PLAN S.R.L. C.I.F. 40719598 - TEL. 0745.682.785				Beneficiar: COMUNA SOLEȘTI Adresa: sat Solești, com. Solești, jud. Vaslui	PROIECT 30/2022
S.C. STRUCT CONCEPT S.R.L. 22/02/2013 CUI: 31682595 tel. 0745.65.95.00 email: structconcept@gmail.com			Scara: 1:35/1:20	Titlu proiect: CONSTRUIRE CENTRU COMUNITAR INTEGRAT ÎN COMUNA SOLEȘTI, JUDEȚUL VASLUI	FAZA P.Th.+D.E.
Sef proiect Arh. Mihai Bura			Data: IUNIE 2022	TITLU PLANSA : PLAN COFRAJ-ARMARE PLANSEU COTA +2.95	PLANSĂ R13
Proiectat Ing. Bogdan Humă					
Desenat Ing. Bogdan Humă					




EXTRAS LEMN ECARISAT CLASA C24						
Element	Nr.	Latime	Inaltime	Lungime	Supraf. Vops	Volum
	buc.	cm	cm	cm	mp	mc
Cosoroaba CS1	6	12	15	400	12,96	0,43
Cosoroaba CS2	1	12	15	125	0,68	0,02
Cosoroaba CS3	4	12	15	420	9,07	0,30
Cosoroaba CS4	2	12	15	250	2,70	0,09
Cosoroaba CS5	2	12	15	140	1,51	0,05
Cosoroaba CS6	1	12	15	405	2,19	0,07
Pop S1	5	15	15	136,0	4,08	0,15
Pop S2	17	15	15	60,0	6,12	0,23
Pana P1	8	12	15	430	18,58	0,62
Pana P2	2	12	15	410	4,43	0,15
Pana P3	1	12	15	160	0,86	0,03
Pana P4	8	8	15	450	16,57	0,43
Pana P5	4	8	15	345	6,35	0,17
Caprior C1	10	5	15	59	2,37	0,04
Caprior C2	10	5	15	112	4,50	0,08
Caprior C3	8	5	15	166	5,30	0,10
Caprior C4	8	5	15	219	7,00	0,13
Caprior C5	8	5	15	272	8,71	0,16
Caprior C6	8	5	15	325	10,41	0,20
Caprior C7	49	5	15	336	65,84	1,23
Caprior C8	4	5	15	299	4,78	0,09
Caprior C9	38	5	15	251	38,12	0,71
Caprior C10	2	5	15	192	1,54	0,03
Caprior C11	12	5	15	139	6,67	0,13
Caprior C12	6	5	15	86	2,06	0,04
Caprior C13	2	5	15	198	1,58	0,03
Caprior C14	2	5	15	245	1,96	0,04
Caprior C15	8	5	15	91	2,92	0,05
Caprior C16	8	5	15	144	4,62	0,09
Caprior C17	8	5	15	203	6,49	0,12
Clești	17	5	15	240	16,32	0,31
Talpi	22	12	15	100	11,88	0,40
TOTAL					289	6,7
Astereala		S=	195	195		4,7

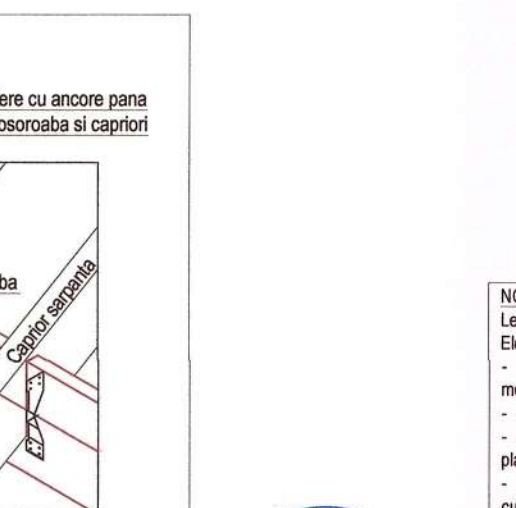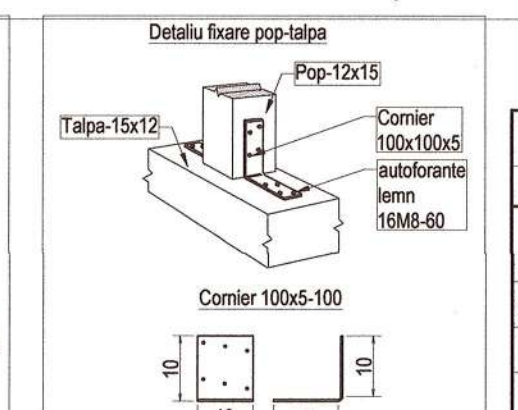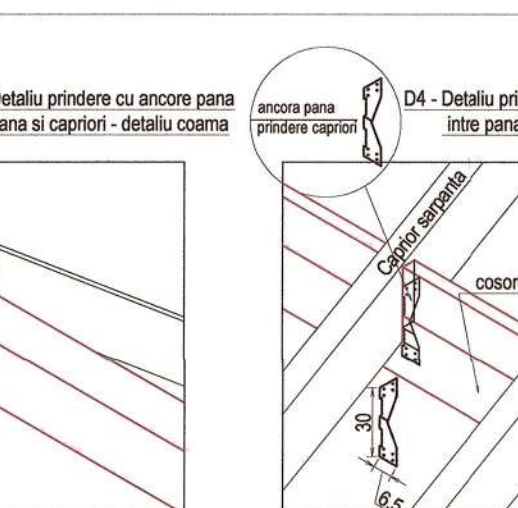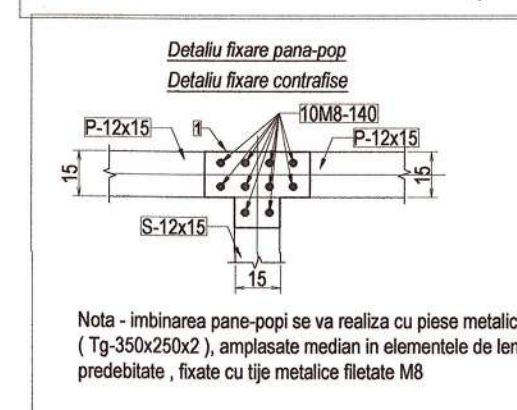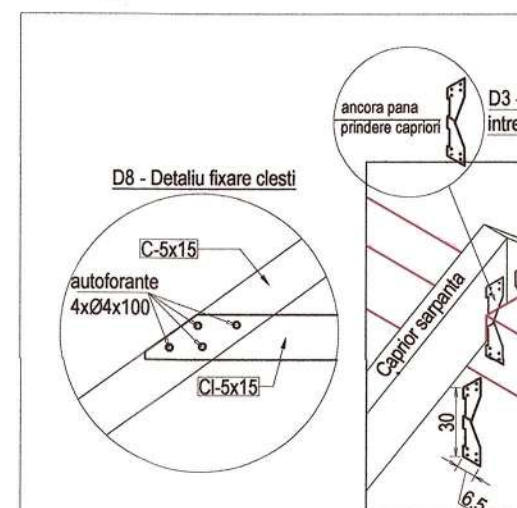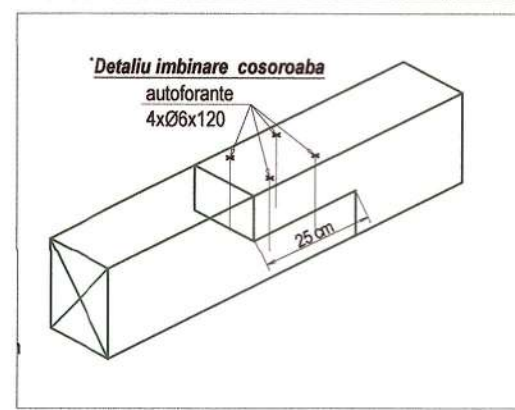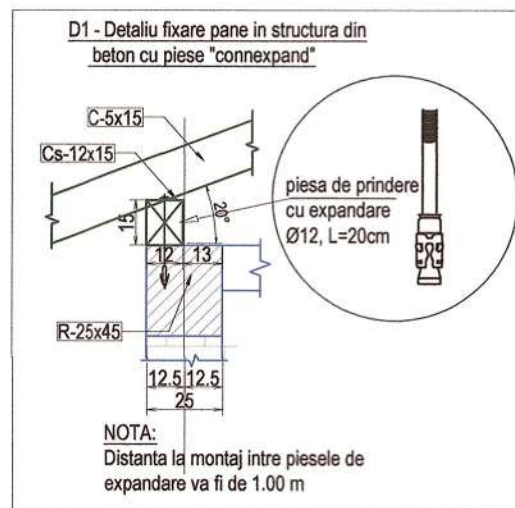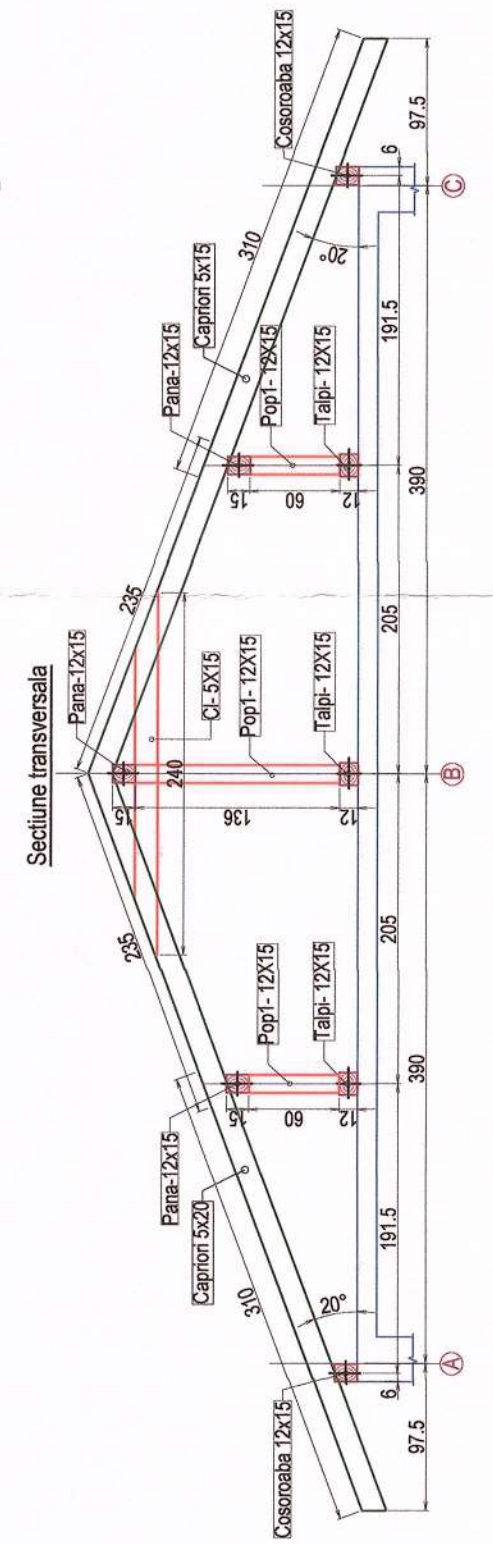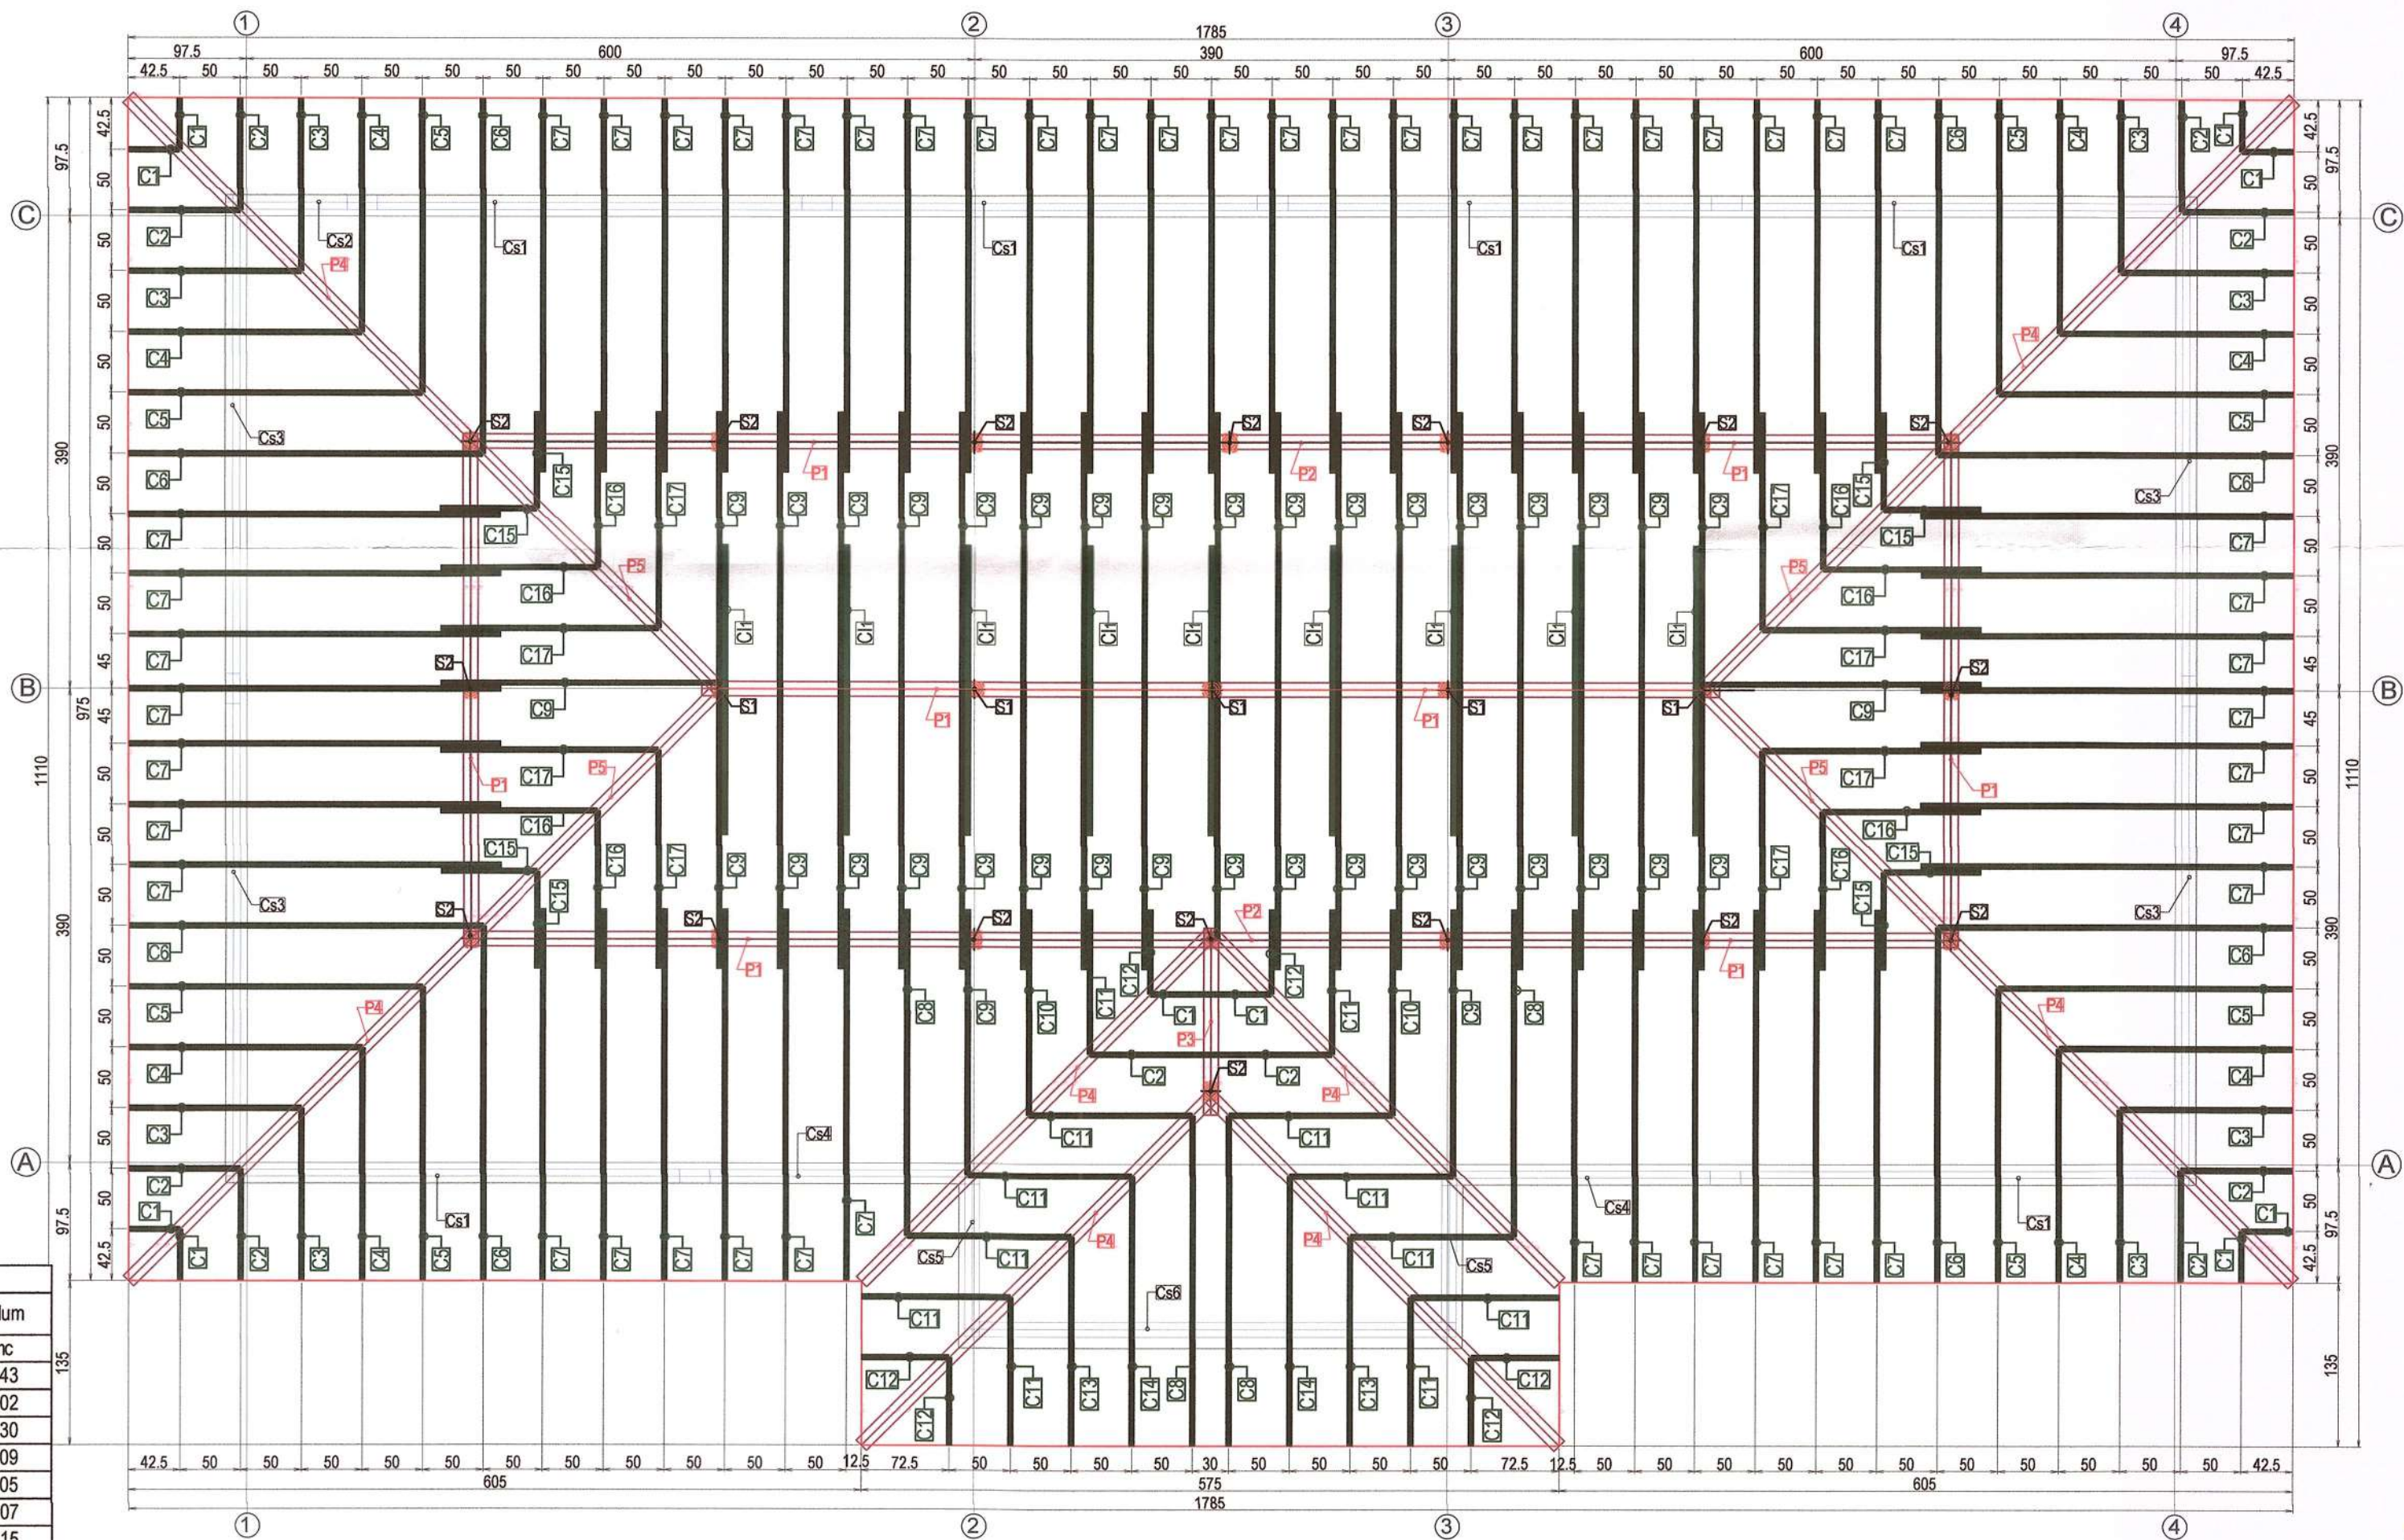

NOTA:
Lemnul folosit pentru realizarea sarpantei - lemn ecarisat de rasinoase cl. c24 moliditea de 15% (maxim 18%).
Elementele structurii de rezistenta a sarpantei puse in opera sunt:
- capriori din lemn ecarisat de rasinoase cu sectiunea 5x15 cm flind chertati la coama si fixati pe pana cu piese metalice standardizate tip fluture;
- pana din lemn ecarisat de rasinoase sectiunea 12x15 cm imbinata cap la cap cu conectori metalici;
- popi din lemn ecarisat de rasinoase cu sectiunea 12x15 cm imbinata superior/inferior cu panee si talpi cu placute metalice din profile laminare;
- talpi/contrafise din lemn ecarisat de rasinoase cu sectiunea 12x15 cm imbinata superior/inferior cu panee si popi cu socabe metalice;
- astereala din scindura 24 mm dispusa perpendicular pe capriori.
- tiele filetate vor fi montate in goluri practice in prealabil prin pregaurire
Piese metalice pot fi prefabricate sau uzinate, detaliile de executie si montaj vor fi stabilite in acord cu executantul.

VERIFICATOR/EXPERT	NUME	SEMNTURA	CERINTA	REFERAT/ EXPERTIZA	NR./DATA
Proiectant General	S.C. MBR STUDIO PLAN S.R.L.				
C.I.P. 40719598 - TEL. 0745.682.785					
S.C. STRUCT CONCEPT S.R.L.					
22/02/2013 CLUJ 31982555					
tel. 0745.65.95.50					
email: structconcept@gmail.com					
Beneficiar:	COMUNA SOLEȘTI				PROIECT 30/2022
Adresa: sat Solești, com. Solești, jud. Vaslui					
SPECIFICATIE	NUME	SEMNTURA	Scara:	Titlu proiect:	FAZA
Sef proiect	Arh. Mihai Bura		1:50	CONSTRUIRE CENTRU COMUNITAR INTEGRAT IN COMUNA SOLEȘTI, JUDEȚUL VASLUI	P.Th.+D.E.
Proiectat	Ing. Bogdan Humă		Data:	TITLU PLANSA : PLAN SARPANTA	PLANSA
Desenat	Ing. Bogdan Humă		IUNIE 2022	DETALII IMBINARE ELEMENTE SARPANTA	R14

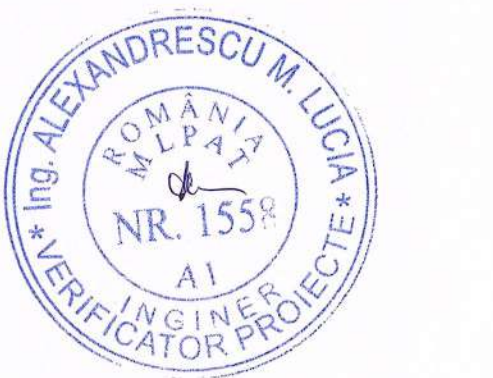

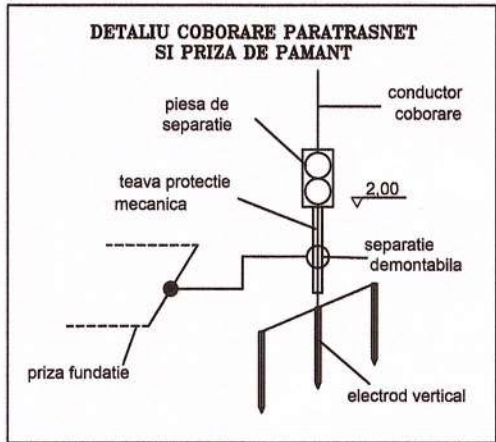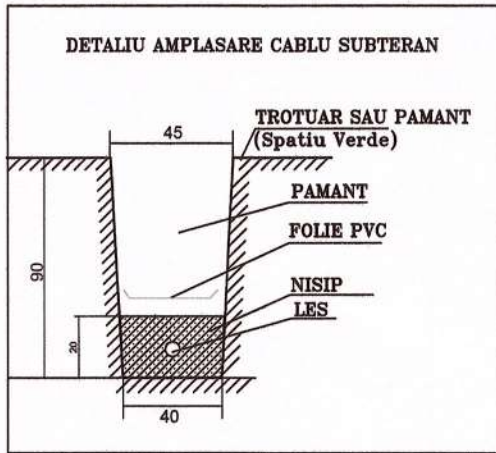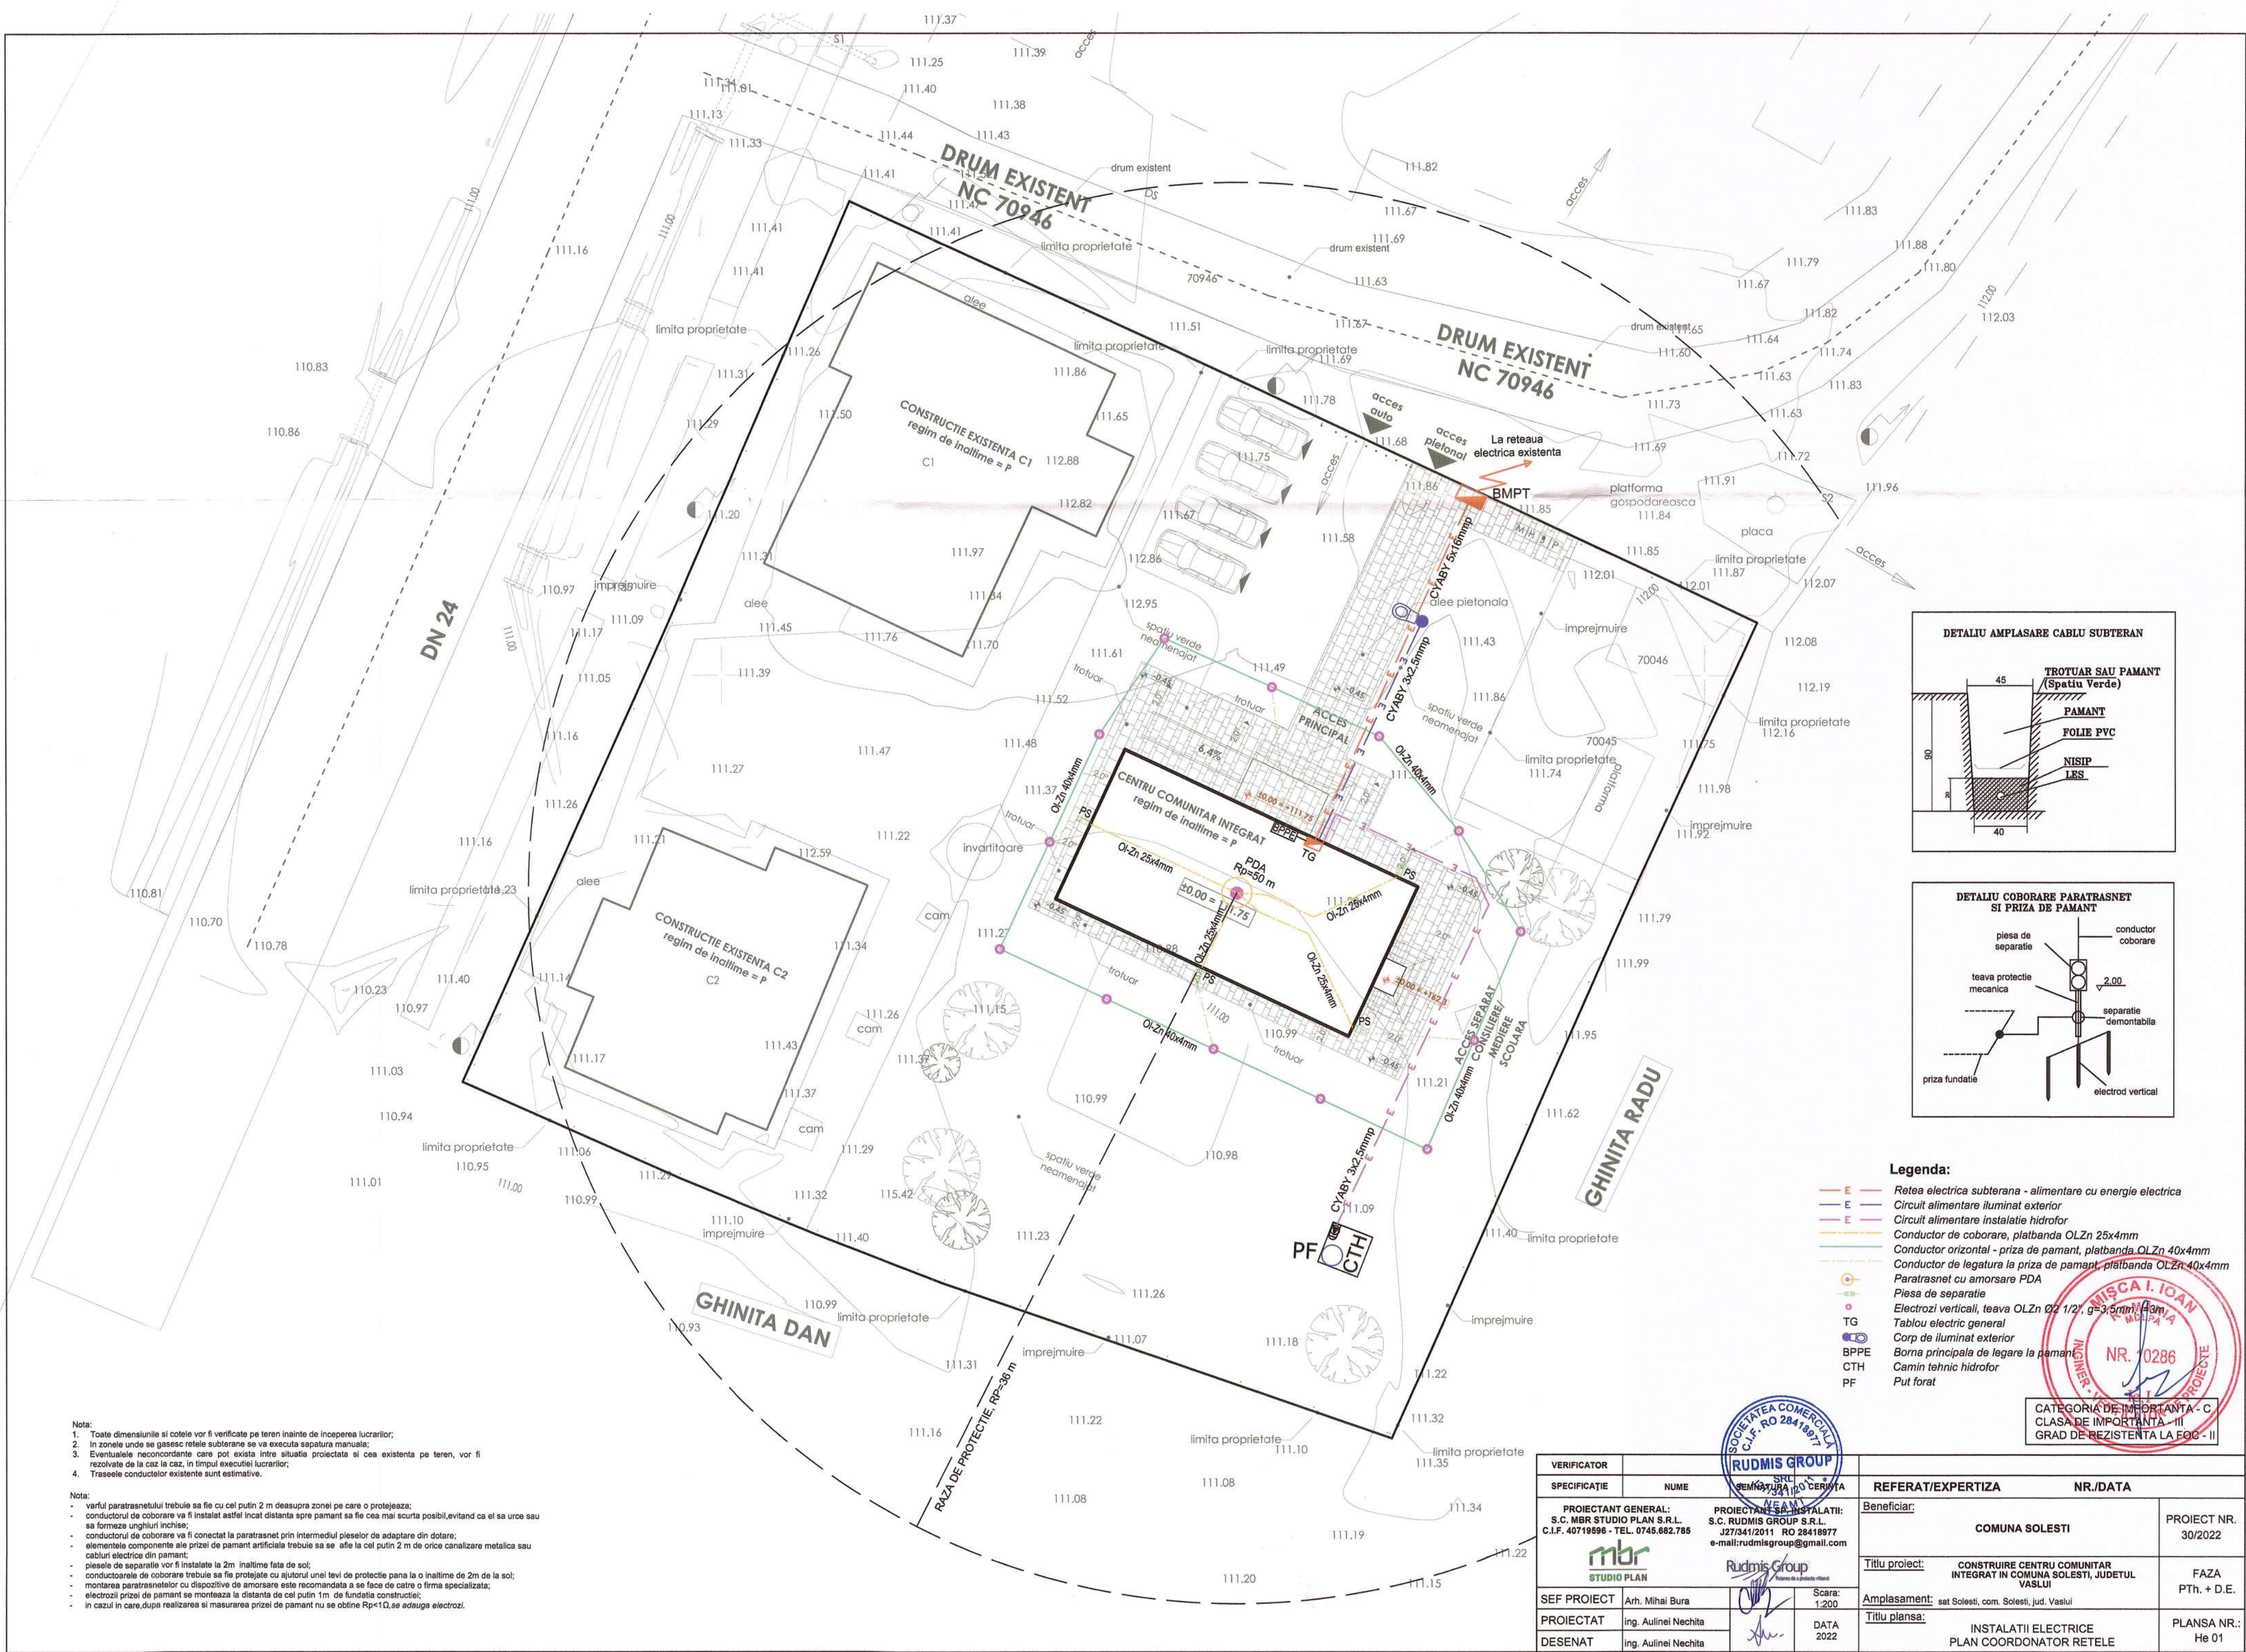

- Legenda:**
- E Retea electrica subterana - alimentare cu energie electrica
 - E Circuit alimentare iluminat exterior
 - E Circuit alimentare instalatie hidrofor
 - Conductor de coborare, platbanda OLZn 25x4mm
 - Conductor orizontal - priza de pamant, platbanda OLZn 40x4mm
 - Conductor de legatura la priza de pamant, platbanda OLZn 40x4mm
 - Paratrasnet cu amorsare PDA
 - Piesa de separatie
 - Electrozi verticali, teava OLZn Ø2 1/2", g=3.5mm, 43m
 - TG Tablou electric general
 - Corp de iluminat exterior
 - Borna principala de legare la pamant
 - Camin tehnic hidrofor
 - Put forat

Nota:

- Toate dimensiunile si cotele vor fi verificate pe teren inainte de inceperea lucrarilor;
- In zonele unde se gasesc retele subterane se va executa sapatura manuala;
- Eventualele neconcordanțe care pot exista între situatia proiectata si cea existenta pe teren, vor fi rezolvate de la caz la caz, in timpul executiei lucrarilor;
- Traseele conductoarelor existente sunt estimative.

Nota:


- varful paratrasnetului trebuie sa fie cu cel puțin 2 m deasupra zonei pe care o protejeaza;
- conductorul de coborare va fi instalat astfel incat distanta spre pamant sa fie cea mai scurta posibil, evitand ca el sa urce sau sa formeze unghiuri inchise;
- conductorul de coborare va fi conectat la paratrasnet prin intermediul pieselor de adaptare din dotare;
- elementele componente ale prizei de pamant artificiale trebuie sa se afle la cel puțin 2 m de orice canalizare metalica sau cabluri electrice din pamant;
- piesele de separatie vor fi instalate la 2m inaltime fata de sol;
- conductoarele de coborare trebuie sa fie protejate cu ajutorul unei tevi de protectie pana la o inaltime de 2m de la sol;
- montarea paratrasnetelor cu dispozitive de amorsare este recomandata a se face de catre o firma specializata;
- electrozii prizei de pamant se monteaza la distanta de cel puțin 1m de fundatia constructiei;
- in cazul in care, dupa realizarea si masurarea prizei de pamant nu se obtine $R_p < 10 \Omega$, se adauga electrozi.

VERIFICATOR		NUME		REFERAT/EXPERTIZA		NR./DATA	
PROIECTANT GENERAL: S.C. MBR STUDIO PLAN S.R.L. C.I.F. 40719596 - TEL. 0745.682.785		PROIECTANT SI INSTALATII: S.C. RUDMIS GROUP S.R.L. J271341/2011 RO 28418977 e-mail: rudmisgroup@gmail.com		Beneficiar:		PROIECT NR. 30/2022	
SEF PROIECT		Arh. Mihai Bura		Titlu proiect:		FAZA PTH. + D.E.	
PROIECTAT		Ing. Aulinei Nechita		Amplasament:		PLANSA NR.: He 01	
DESENAT		Ing. Aulinei Nechita		Titlu plansa:			
				INSTALATII ELECTRICE PLAN COORDONATOR REELE			

NOTA

1. Înălțimea de montaj a corpurilor de iluminat de siguranță va fi de 2,50m fata de pardoseala din locul respectiv;
2. Nu se admit spargeri în elementele de rezistență ale clădirii;
3. Corpurile de iluminat de siguranță vor fi înscrise cu autocollantele specifice: "ESIRE(E), SCARI (S), etc., după locul de montare;
4. Alimentarea acestor corpuri de iluminat se va face printr-un circuit separat din tabloul general;
5. Tablourile electrice se echipază cu întrerupătoare automate și protecții diferențiale;
6. Pe elemente combustibile circuitele se vor proteja în tub metallic sau teava din oțel;
7. Distanțele de protecție ale instalațiilor electrice față de elementele altor instalații sau construcții vor fi conform NP 17/2011;
8. Înălțimea de montaj a aparaturii (întrerupătoare, comutatoare, etc.) va fi de 1,2 m.

SE VOR RESPECTA ÎN MOD OBLIGATORIU DE CĂTRE
"CONSTRUCTOR" NORMELE ȘI LEGISLAȚIA DE PROTECȚIA
MUNCII ÎN VIGOARE

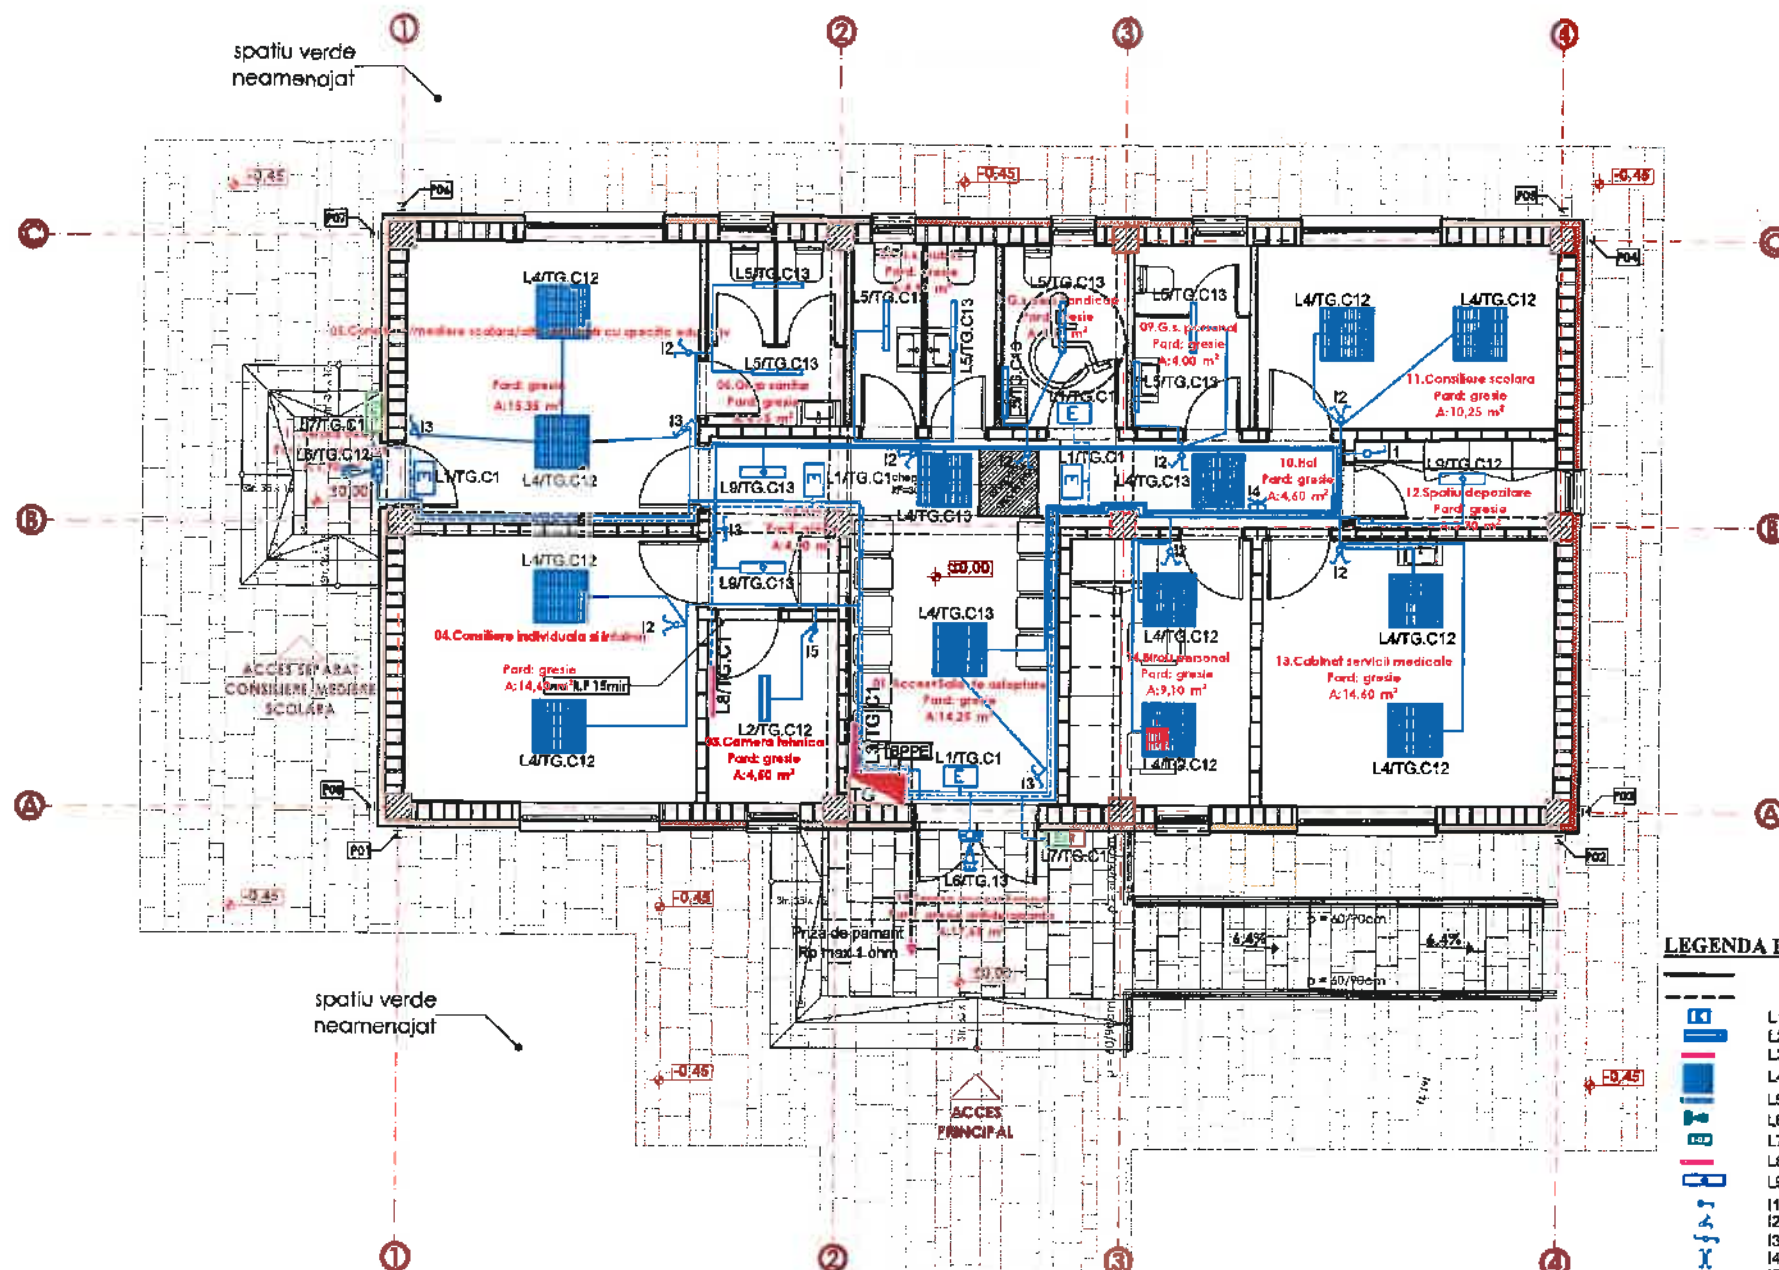

LEGENDA INSTALAȚII ELECTRICE

- circuit iluminat
- circuit iluminat siguranta
- L1 - corp iluminat securitate - luminobloc evacuare - acumulator inclus 2W
- L2 - corp iluminat etans LED, 18W, 230 V
- L3 - corp iluminat, LED 18W, cu sursa de securitate inclusa pentru iluminatul de intervenție;
- L4 - corp iluminat LED 40W, cu dispersor de lumina;
- L5 - corp iluminat etans, LED 10W, 230 V;
- L6 - corp iluminat exterior cu senzor precipitație 10W, 230V, IP65;
- L7 - corp iluminat siguranta - luminobloc evacuare pentru exterior, LED, acumulator inclus 4W;
- L8 - corp iluminat etans, LED 18W, cu sursa de securitate inclusa pentru iluminatul de intervenție;
- L9 - corp iluminat LED, 18W, 230 V;
- I1 - întrerupător basculant montat îngropat, 10A;
- I2 - comutator basculant montat îngropat, 10A;
- I3 - întrerupător cap soare, 10A;
- I4 - întrerupător cruce, 10A;
- I5 - întrerupător basculant etans montat îngropat, 10A;
- TG - tablou electric general;
- BPPE - bornă principală de legare la pământ

Notă: corpurile de iluminat Ln/A.B. unde:
- Ln = tip corp iluminat
- A = tablou electric
- B = număr circuit în tablou

CATEGORIA DE IMPORTANȚĂ - C
CLASA DE IMPORTANȚĂ - III
GRAD DE REZISTENȚĂ LA FOC - II


TIP ILLUMINAT DE SIGURANTA	DESCRIERE	TIMP DE PUNERE IN FUNCTIUNE	TIMP DE FUNCTIONARE
ILLUMINAT DE SECURITATE PENTRU INTERVENTIE IN ZONELE DE RISC	Conform normativului 17/2011 art. 7.23.6.1. iluminatul pentru intervenție se va prevedea în zona unde este montat tabloul electric general, centrala termică.	În 0,5 sec - 5 sec	Timpu de funcționare este de cel puțin 1h.
ILLUMINAT DE SECURITATE PENTRU EVACUARE	Conform normativului 17/2011 art. 7.23.7.1. iluminatul pentru evacuare se va prevedea în toalete cu suprafața peste 8 m2.	În 5 sec	Timpu de funcționare este de cel puțin 2h.

VERIFICATOR	NUME	REFERAT/EXPERTIZA	NR./DATA
PROIECTANT GENERAL: S.C. MBR STUDIO PLAN S.R.L. C.I.F. 40719596 - TEL. 0745.682.735	PROIECTANT SP. INSTALAȚII: S.C. RUDMIS GROUP S.R.L. J27/341/2011 RO 28418977 e-mail: rudmigroup@gmail.com	Beneficiar: COMUNA SOLEȘTI	PROIECT NR. 30/2022
SEF PROIECT Arh. Mihai Bura	PROIECTAT Ing. Aulinei Nechita	Titlu proiect: CONSTRUIRE CENTRU COMUNITAR INTEGRAT ÎN COMUNA SOLEȘTI, JUDEȚUL VASLUI	FAZA PTh. + D.E.
DESENAT Ing. Aulinei Nechita	Scara: 1:100 DATA 2022	Amplasament: sat Solești, com. Solești, jud. Vaslui	PLANSĂ NR.: Ie 01
INSTALAȚII ELECTRICE PLAN PARTER - ILLUMINAT			

NOTA :

1. Nu se admit spargeri in elementele de rezistenta ale cladirii;
2. Tablourile electrice se echipeaza cu intranuptoare automate si protectii diferentiale;
3. Pe elemente combustibile circuitele se vor proteja in tub metalic sau teava din otel;
4. Distanțele de protecție ale instalațiilor electrice fata de elementele elilor instalații sau construcții vor fi conform NP 17/2011;
5. Înălțimea de montaj a prizei va fi de 0,3 m fata de pardoseala finita.

SE VOR RESPECTA IN MOD OBLIGATORIU DE CATRE
"CONSTRUCTOR" NORMELE SI LEGISLATIA DE PROTECTIA
MUNCII IN VIGOARE

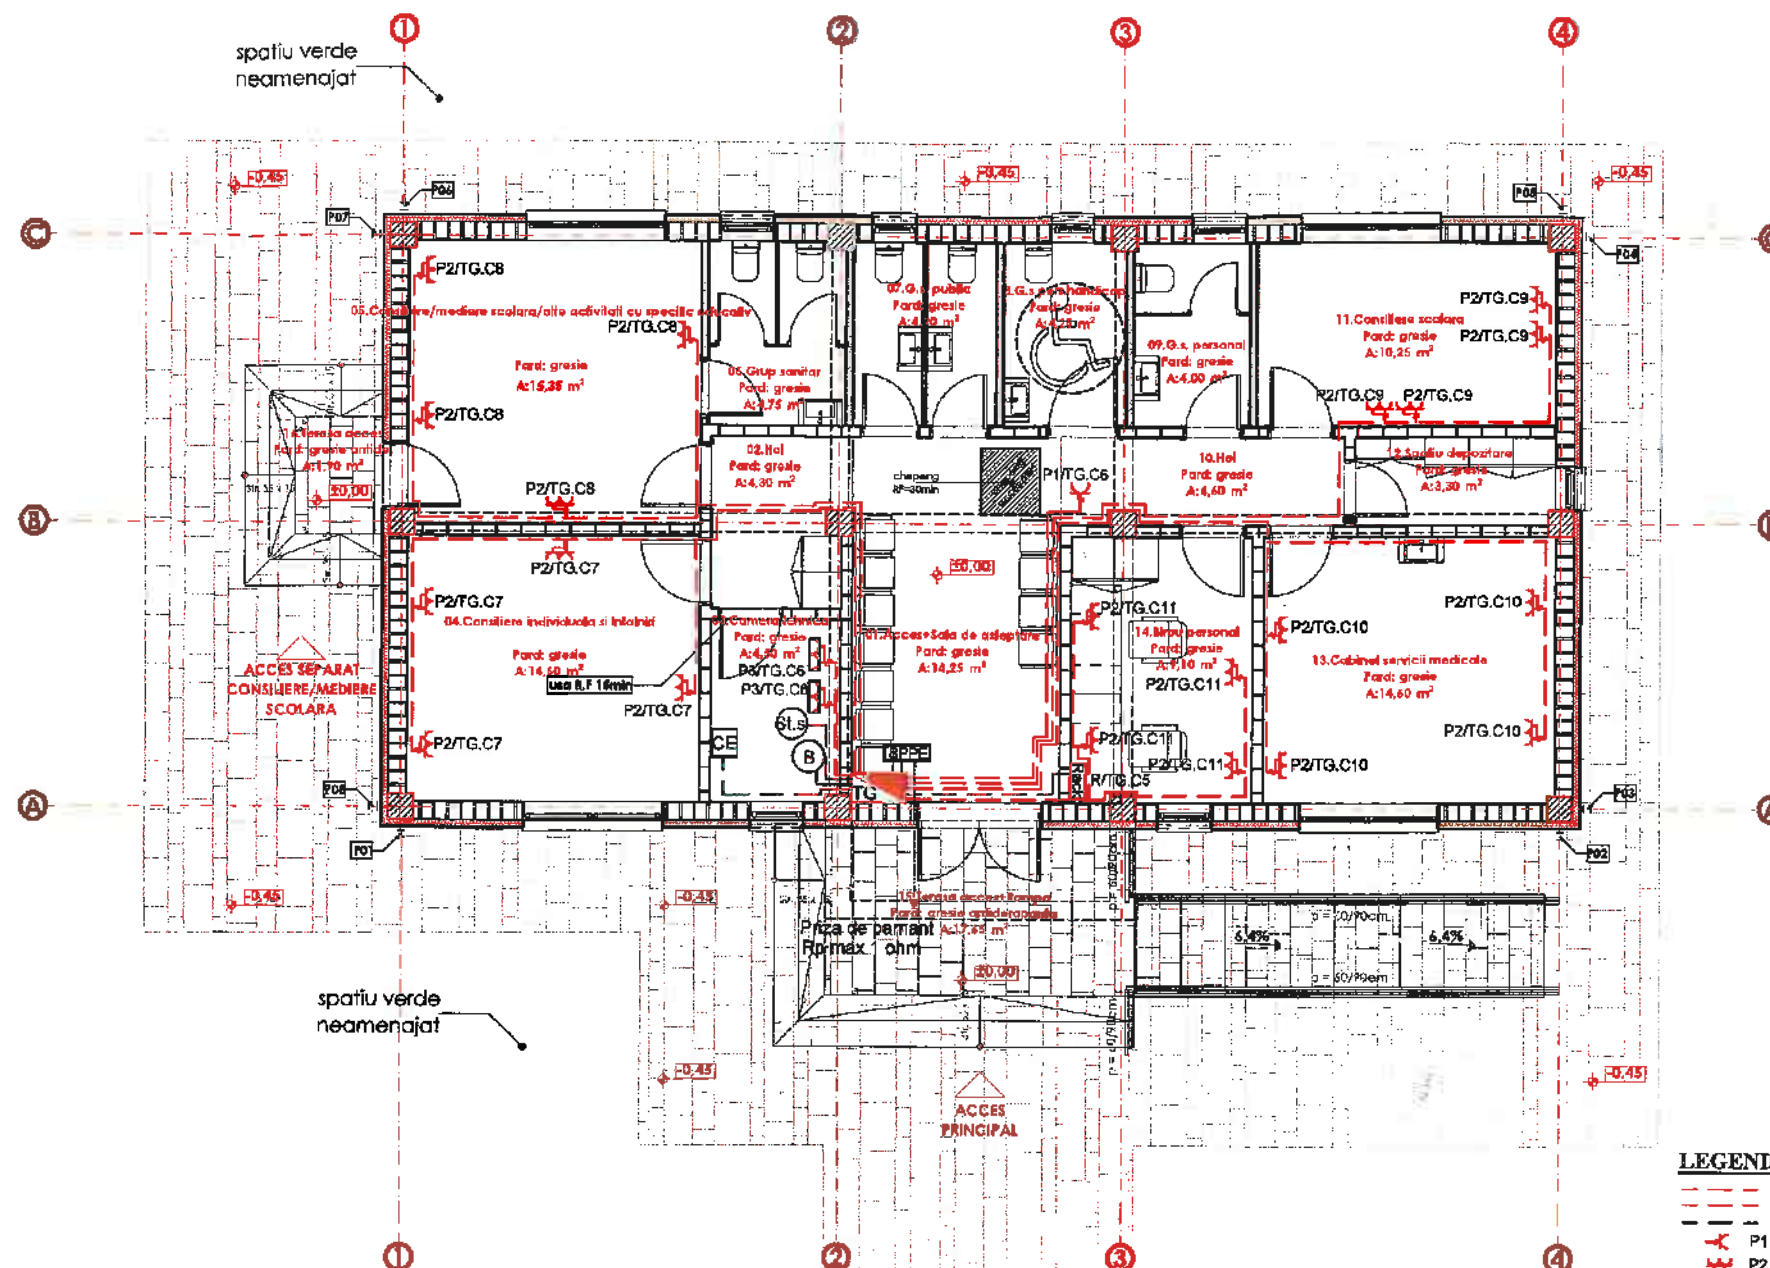

LEGENDA INSTALATII ELECTRICE:


- circuit prize
 - coloana alimentare TG
 - circuit alimentare echipamente
 - P1 - priza bipolara cu contact de protectie, 16A
 - P2 - priza dubla bipolara cu contact de protectie, 16A
 - P3 - priza dubla etansa cu contact de protectie, 16A
 - St. solar
 - Centr. electrica P=15 kW
 - Rezistenta electrica boiler P=2 kW
 - R - RACK
 - TG - tablou electric general
 - BPPE - boma principala de legare la pamant
- Notatie prizei P1/A/B, unde:
- P1 - tip priza
- A - tablou electric
- B - numar circuit in tablou
- Notatie receptorilor X/A/B, unde:
- X - tip receptor
- A - tablou electric
- B - numar circuit in tablou
- CATEGORIA DE IMPORTANTA - C
CLASA DE IMPORTANTA - III
GRAD DE REZISTENTA LA FOC - II



VERIFICATOR	NUME	REFERAT/EXPERTIZA	NR./DATA
PROIECTANT GENERAL: S.C. MBR STUDIO PLAN S.R.L. C.I.F. 40719696 - TEL. 0745.682.785	PROIECTANT SP. INSTALATII: S.C. RUDNIS GROUP S.R.L. J27/341/2011 - RO 28418977 e-mail: rudnismgroup@gmail.com	Beneficiar: COMUNA SOLESTI	PROIECT NR. 30/2022
SEF PROIECT Arh. Mihai Bura	Arh. Aulinei Nechita	Titlu proiect: CONSTRUIRE CENTRU COMUNITAR INTEGRAT IN COMUNA SOLESTI, JUDETUL VASLUI	FAZA PTH. + D.E.
PROIECTAT ing. Aulinei Nechita	ing. Aulinei Nechita	Amplasament: sat Solesti, com. Solesti, jud. Vaslui	PLANSĂ NR.: 1e 02
DESENAT		Titlu plansa: INSTALATII ELECTRICE PLAN PARTER -PRIZE SI RECEPTORI	

Nota:
- Înainte de executarea instalațiilor electrice de curenti slabi se va consulta proiectul de instalații electrice pentru corelare;
- Se va urmări ca traseele circuitelor de curenti slabi să aibă o distanță minimă cuprinsă între 20 și 40 cm față de traseele paralele ale circuitelor aferente instalațiilor de iluminat și prize, dar nu mai mică de aceeași;
- Înălțimea de montaj a prizelor de date-voce și TV va fi de 0,3 m față de pardoseala finită.

SE VOR RESPECTA ÎN MOD OBLIGATORIU DE CĂTRE
"CONSTRUCTOR" NORMELE ȘI LEGISLAȚIA DE PROTECȚIA
MUNCII ÎN VIGOARE

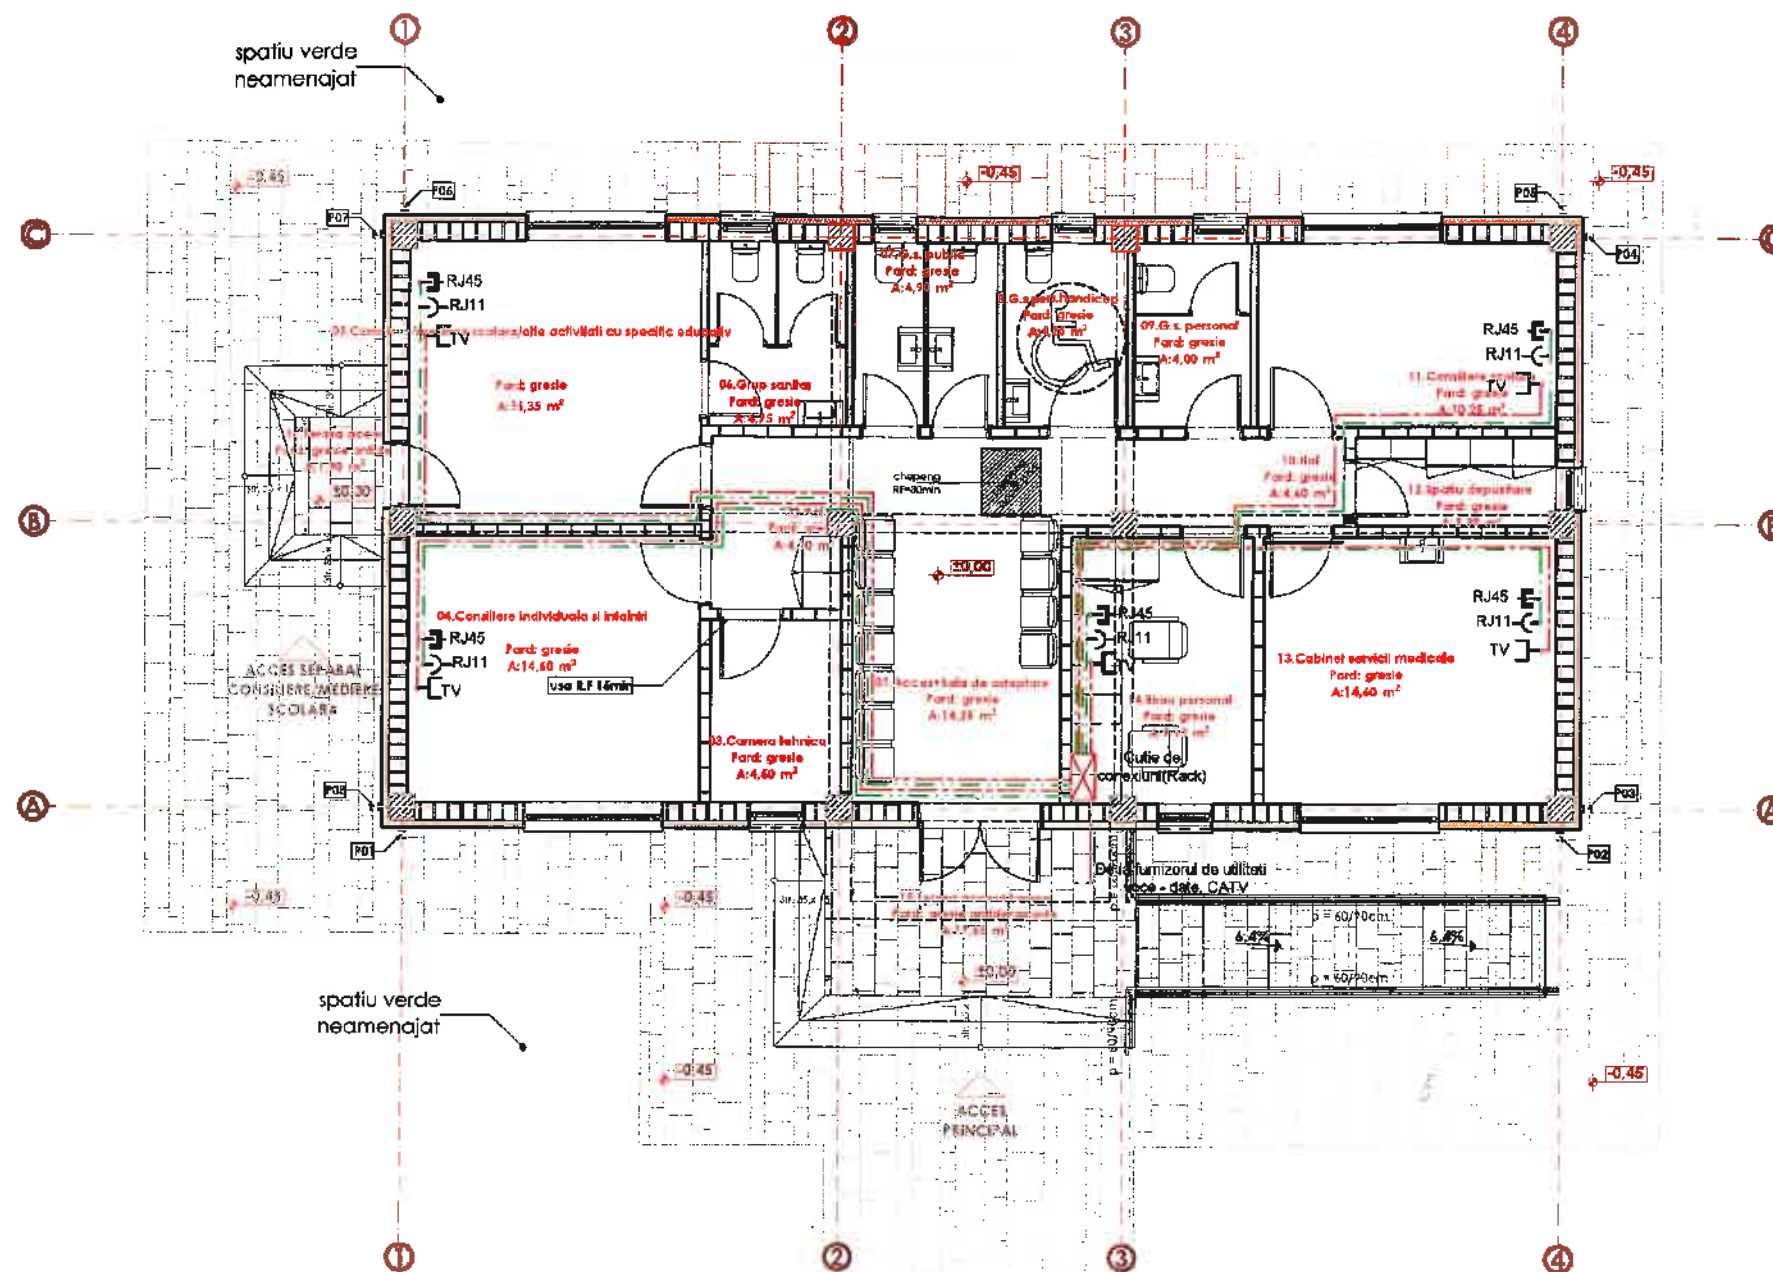

LEGENDA CURENTI SLABI

- Circuit voce-date
- Circuit TV, cablu coaxial
- Circuit telefonie, cablu FTP
- Circuit internet, cablu FTP
- Căble de conexiuni
- RJ45 Priza Internet
- RJ11 Priza telefon
- TV Priza TV

CATEGORIA DE IMPORTANȚĂ - C
CLASA DE IMPORTANȚĂ - III
GRAD DE REZISTENȚĂ LA FOC - II


VERIFICATOR	NUME	SEMNATURA	CERINȚA	REFERAT/EXPERTIZA	NR./DATA
PROIECTANT GENERAL: S.C. MBR STUDIO PLAN S.R.L. C.I.F. 40719596 - TEL. 0745.682.785	PROIECTANT ȘI INSTALAȚII: S.C. RUDMIS GROUP S.R.L. J27/341/2011 RO 28418977 e-mail: rudmisgroup@gmail.com			Beneficiar:	COMUNA SOLEȘTI
SEF PROIECT	Art. Mihai Bura		Scara: 1:100	Titlu proiect:	CONSTRUIRE CENTRU COMUNITAR INTEGRAT ÎN COMUNA SOLEȘTI, JUDEȚUL VASLUI
PROIECTAT	Ing. Aulinei Nechița		DATA 2022	Amplasament:	set Solești, com. Solești, jud. Vaslui
DESENAT	Ing. Aulinei Nechița			Titlu plansa:	INSTALAȚII ELECTRICE SUBSISTEM DATE-VOCE- PLAN PARTER
					PROIECT NR. 30/2022
					FAZA PTH. + D.E.
					PLANSĂ NR.: 1e 03

NOTA:

1. Pentru realizarea schemei se vor utiliza numai aparate si echipamente omologate care au caracteristicile tehnice si parametri de functionare conform acestui proiect;
2. Protectia la scurtcircuit a circuitelor se va realiza cu intrerupatoare automate;
3. Daca lungimea conductorului de legatura al SPD-ului pana la BPPE este mai mare de 0,5m, atunci acesta se leaga la bareta PE din tabloul electric in care se monteaza;

SE VOR RESPECTA IN MOD OBLIGATORIU DE CATRE "CONSTRUCTOR" NORMELE SI LEGISLATIA DE PROTECTIA MUNCII IN VIGOARE

Cutie Tablou electric

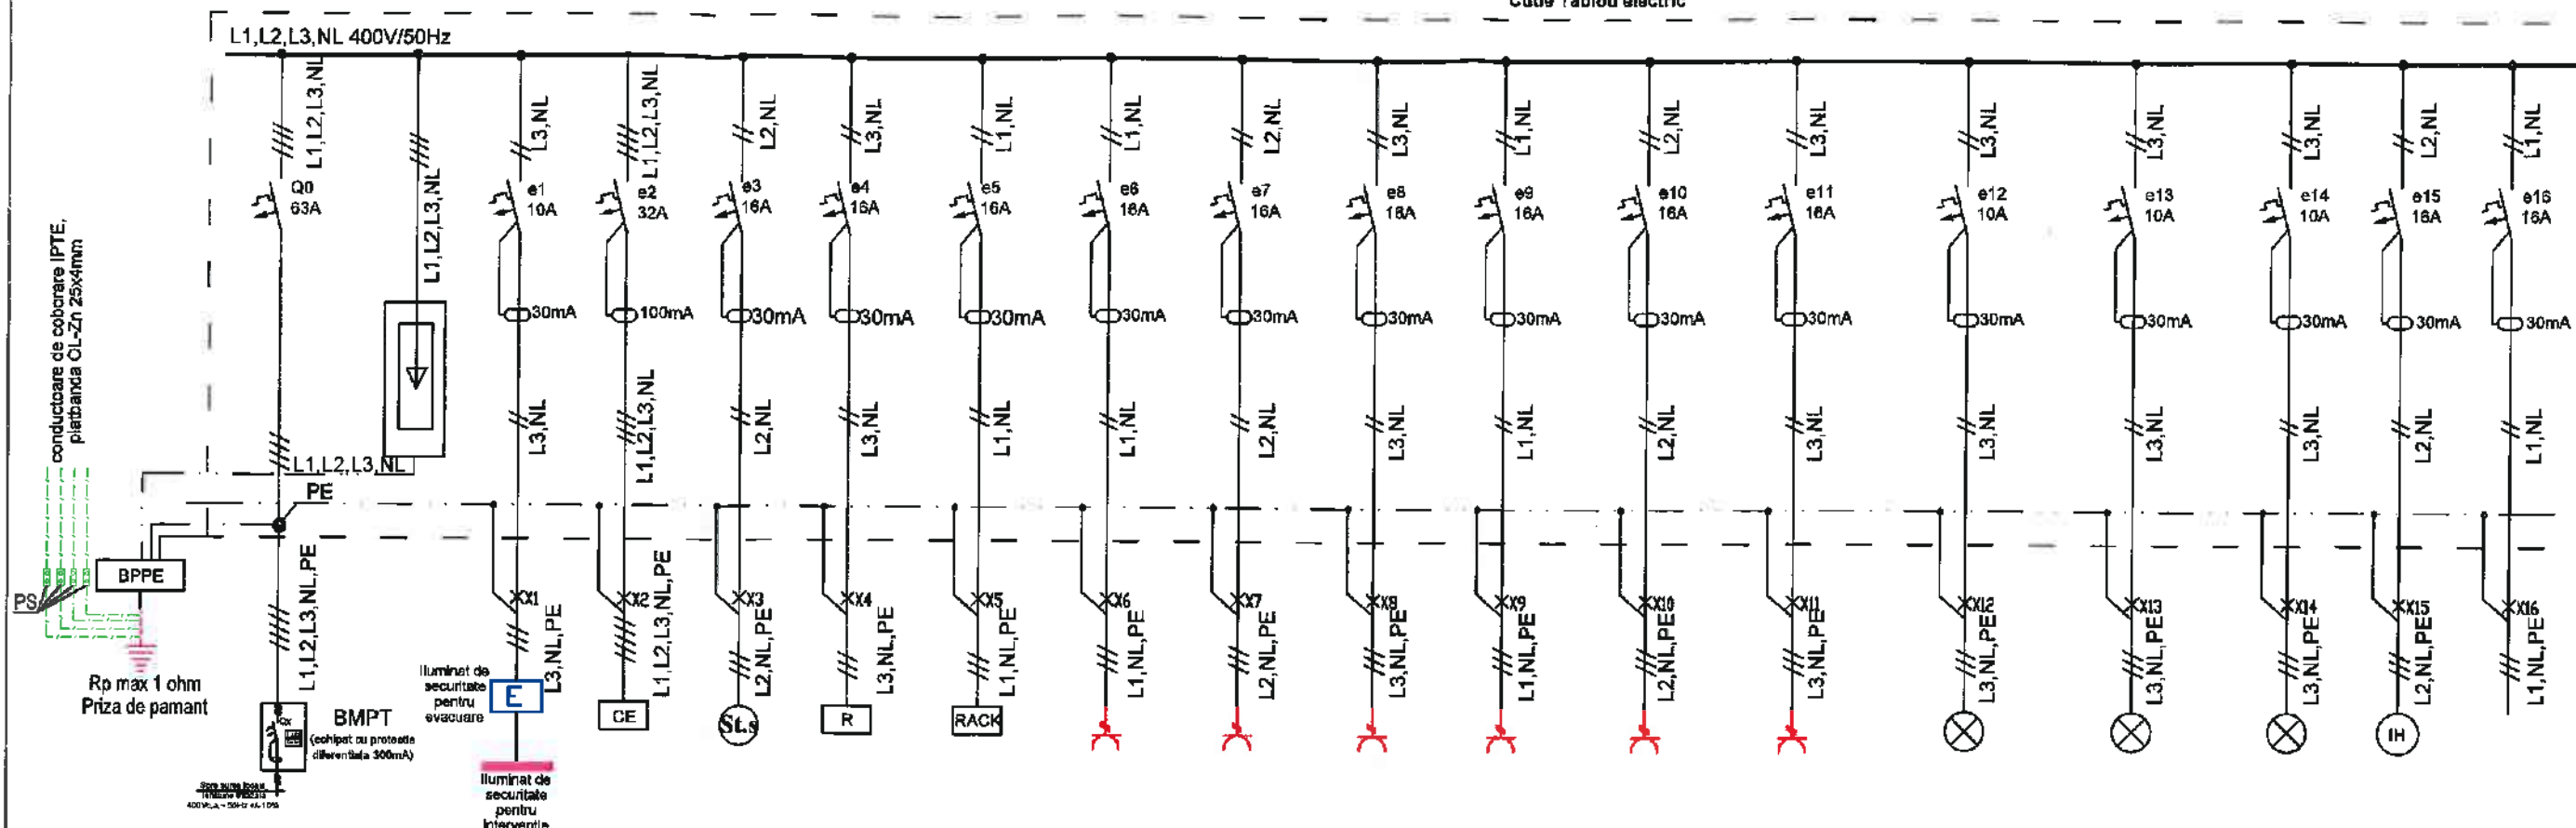

TABLOU DISTRIBUTIE TG

Circuit	0	1	2	3	4	5	6	7	8	9	10	11	12	13	14	15	16
Destinatie	Alimentare de la BMPT	Iluminat de siguranta	Centrala electrica	Statie solara	Rezistenta electrica boiler	Alimentare Rack	Prize camera tehnica+ acces+sala de asteptare	Prize consiliere individuala si intalniri	Prize consiliere/ mediere scolara	Prize consiliere scolara	Prize cabinet servicii medicale	Prize birou personal	Iluminat birou personal+cabinet servicii medicale+spatiu depozitare+consiliere scolara/mediere scolara/individuala+CT	Iluminat holuri+grupuri sanitare(public, handicap, personal)	Iluminat exterior	Instalatie hidrofor	Rezerva
Pi / Pa (kW)	36,00/ 27,00	0,10	15,00	1,00	2,00	2,00	2,00	2,00	2,00	2,00	2,00	2,00	0,47	0,33	0,10	2,00	1,00
Cablu	CYABY 5x16 mmp	CYY-F 3x1,5mmp tub pr. 16mm	CYY-F 5x6mmp tub pr. 32mm	CYY-F 3x2,5mmp tub pr. 16mm	CYY-F 3x2,5mmp tub pr. 16mm	CYY-F 3x2,5mmp tub pr. 18mm	3xFY2,5mmp tub pr. 16mm	3xFY2,5mmp tub pr. 15mm	3xFY2,5mmp tub pr. 16mm	3xFY2,5mmp tub pr. 16mm	3xFY2,5mmp tub pr. 16mm	3xFY2,5mmp tub pr. 16mm	3xFY1,5mmp tub pr. 16mm	3xFY1,5mmp tub pr. 16mm	CYABY 3X2,5mmp	CYABY 3X2,5mmp	Rezerva

LEGENDA
BPPE - borna principala de legare la pamant
BMPT - bloc masura si protectie intrazat
TG - tablou electric general





VERIFICATOR	NUME	SEMNAURA	CERINTE	REFERAT/EXPERTIZA	NR./DATA
PROIECTANT GENERAL: S.C. MBR STUDIO PLAN S.R.L. C.I.F. 40719598 - TEL. 0745.682.785	PROIECTANT SP. INSTALATII: S.C. RUDMIS GROUP S.R.L. J27/341/2011 RO 28416977 e-mail: rudmisgroup@gmail.com			Beneficiar:	COMUNA SOLESTI
				Titlu proiect:	CONSTRUIRE CENTRU COMUNITAR INTEGRAT IN COMUNA SOLESTI, JUDETUL VASLUI
				Amplasament:	sat Solesti, com. Solesti, jud. Vaslui
				Titlu plansa:	INSTALATII ELECTRICE SCHEMA MONOFILARA- TG
SEF PROIECT	Arh. Mihai Bura				PROIECT NR. 30/2022
PROIECTAT	ing. Aulinel Nechita				FAZA PTh. + D.E.
DESENAT	ing. Aulinel Nechita				PLANSA NR.: 1e 04

Note:

- Înainte de executarea instalațiilor electrice de curenți slabi se va consulta proiectul de instalații electrice pentru corelare;

- Se va urmări ca traseele circuitelor de curenți slabi să aibă o distanță minimă cuprinsă între 20 și 40 cm față de traseele paralele ale circuitelor aferente instalațiilor de iluminat și prize, dar nu mai mică de aceasta;


SE VOR RESPECTA ÎN MOD OBLIGATORIU DE CĂTRE
"CONSTRUCTOR" NORMELE ȘI LEGISLAȚIA DE PROTECȚIA
MUNCII ÎN VIGOARE

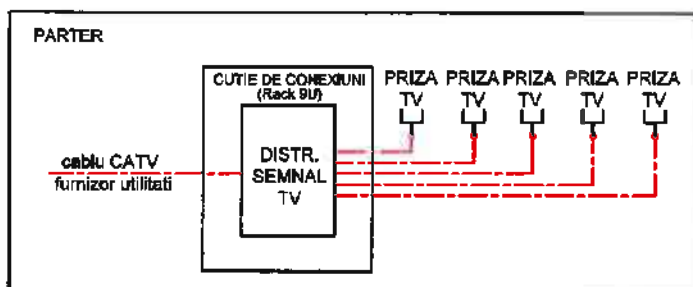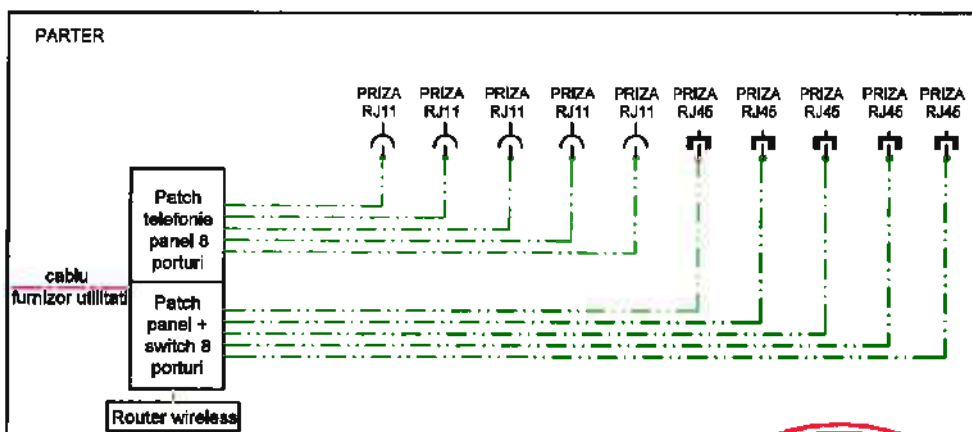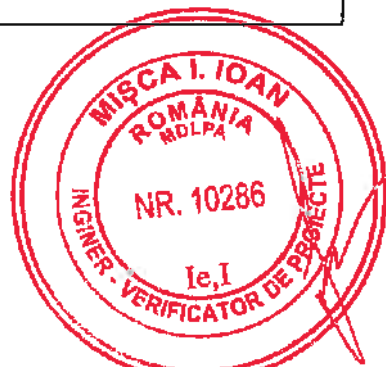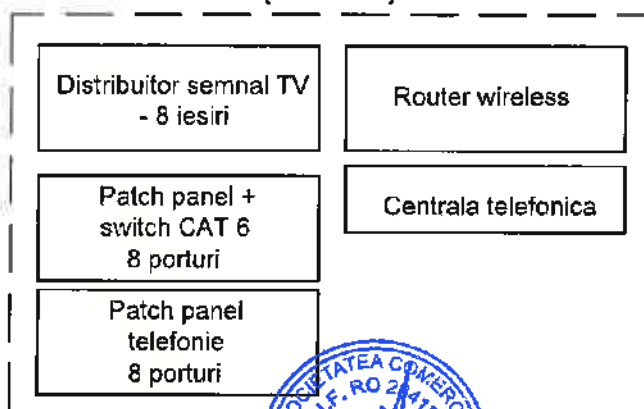SCHEMA BLOC SISTEM CATV**SCHEMA BLOC SISTEM DATE-VOCE****DETALIU
CUTIE DE CONEXIUNI
(Rack 9U)****LEGENDA CURENȚI SLABI**


- Circuit voce-date
- Circuit TV, cablu coaxial
- Circuit telefonie, cablu FTP
- Circuit intern, cablu FTP
- RJ45 Priza Internet
- RJ11 Priza telefon
- TV Priza TV

VERIFICATOR				REFERAT/EXPERTIZA		NR./DATA
SPECIFICAȚIE	NUME	SEMNATURA	CERINȚA	Beneficiar:		PROIECT NR.
PROIECTANT GENERAL: S.C. MBR STUDIO PLAN S.R.L. C.I.F. 40719595 - TEL. 0745.662.785		PROIECTANT ȘI INSTALAȚII: S.C. RUDMIS GROUP S.R.L. J27/341/2011 RO 28418977 e-mail: rudmisgroup@gmail.com		COMUNA SOLEȘTI		30/2022
SEF PROIECT		Arh. Mihai Bura	Scara: %	Titlu proiect:		FAZA
PROIECTAT		Ing. Aulinei Nechita	DATA 2022	Amplasament: sat Solești, com. Solești, jud. Vaslui		PTh. + D.E.
DESENAT		Ing. Aulinei Nechita		Titlu planșă:		PLANȘA NR.:
				INSTALAȚII ELECTRICE SUBSISTEM DATE-VOCE- SCHEMA BLOC		le 05


DETALIU MONTAJ STALP DE ILUMINAT

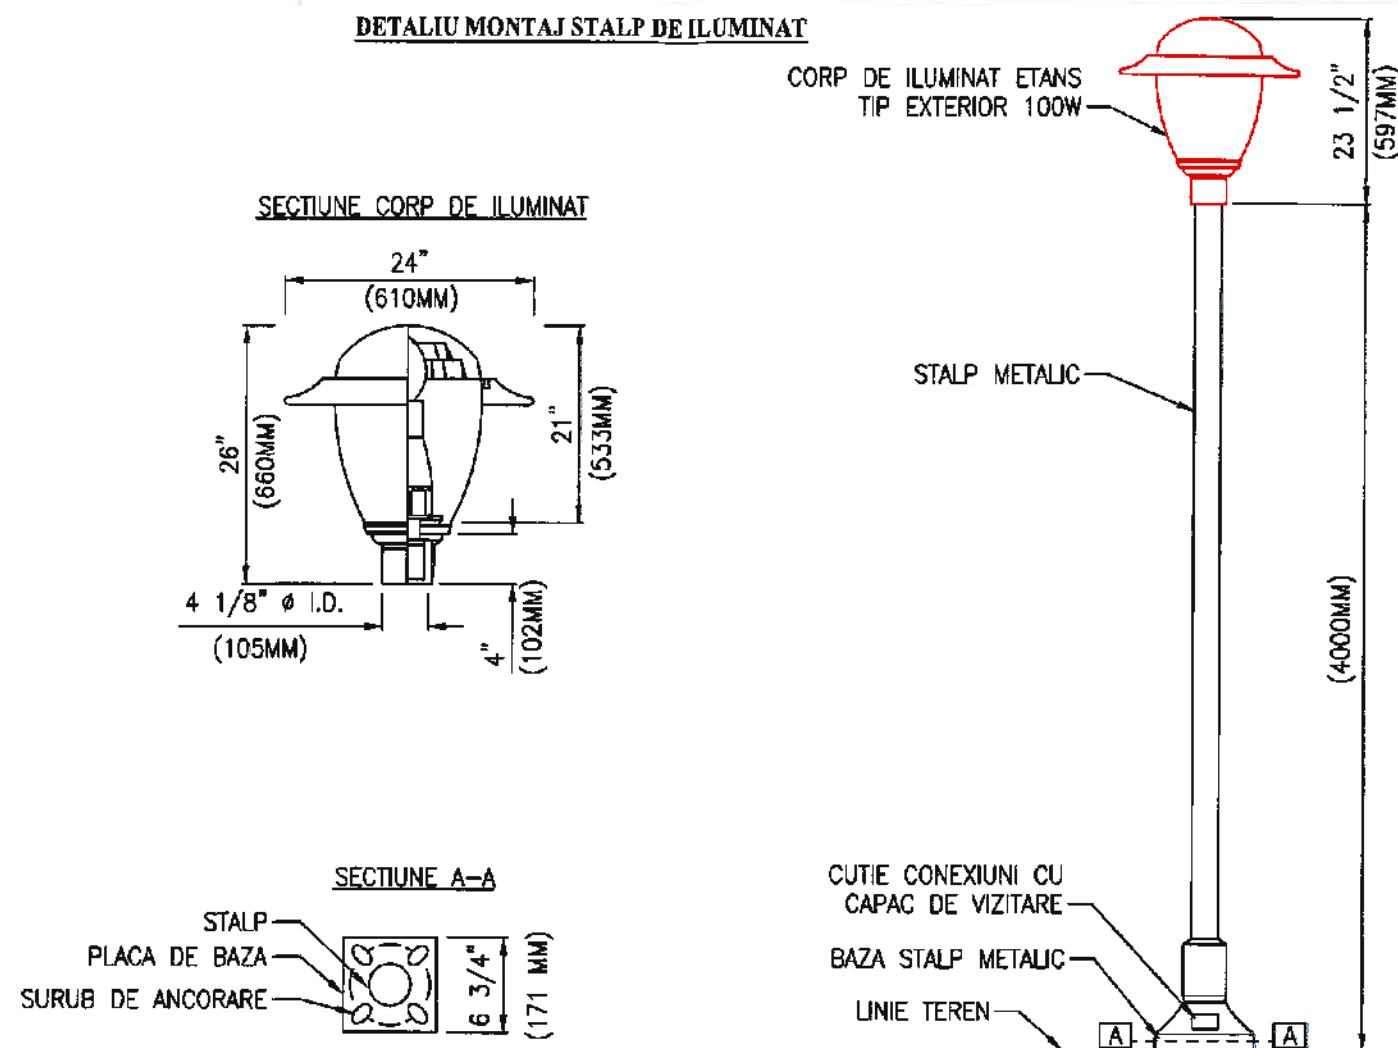


DETALIU CONEXIUNE ELECTRICA STALP ILUMINAT

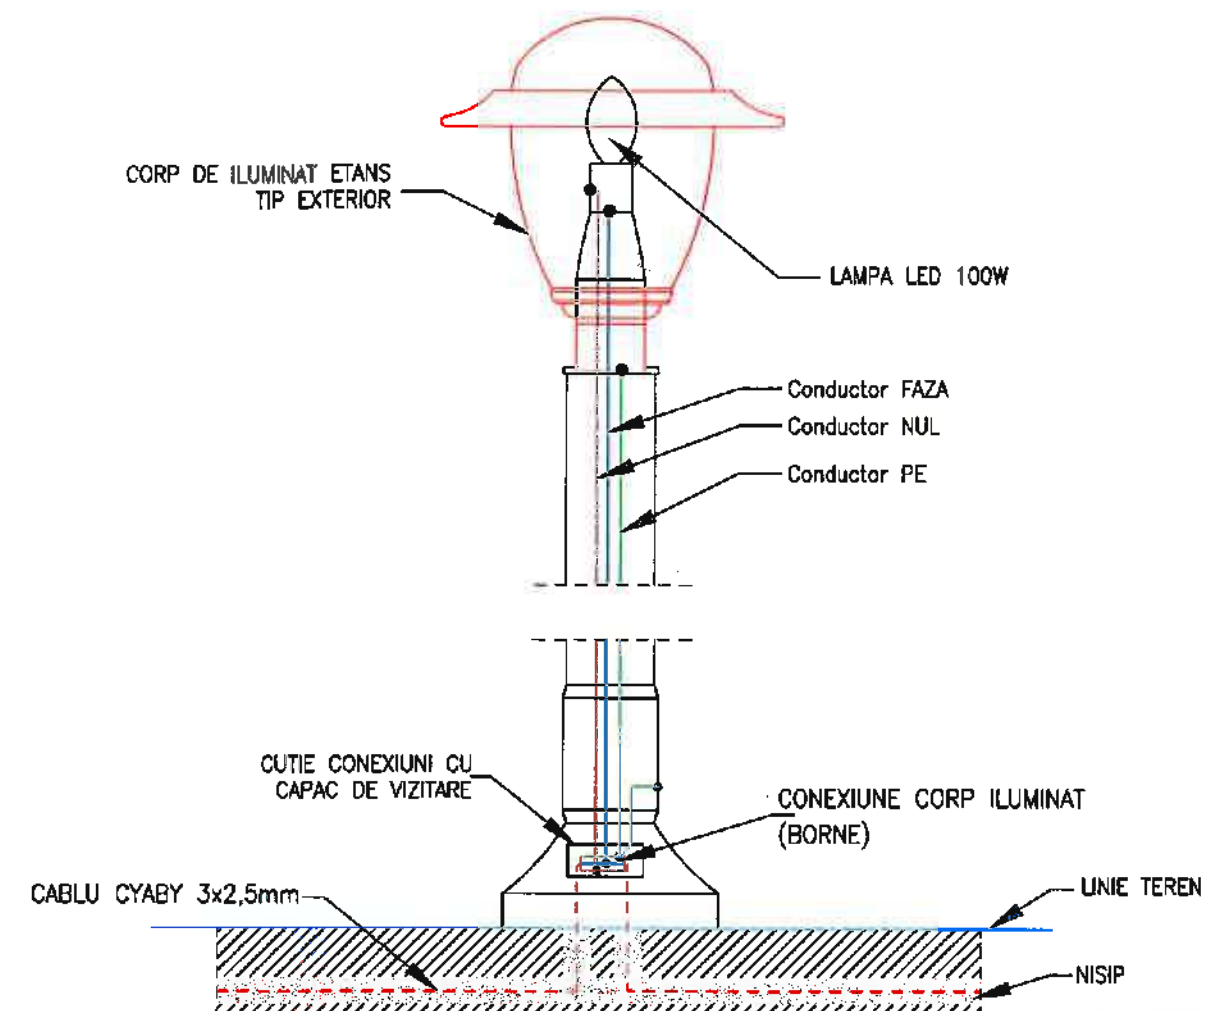

DETALIU CUTIE CONEXIUNI

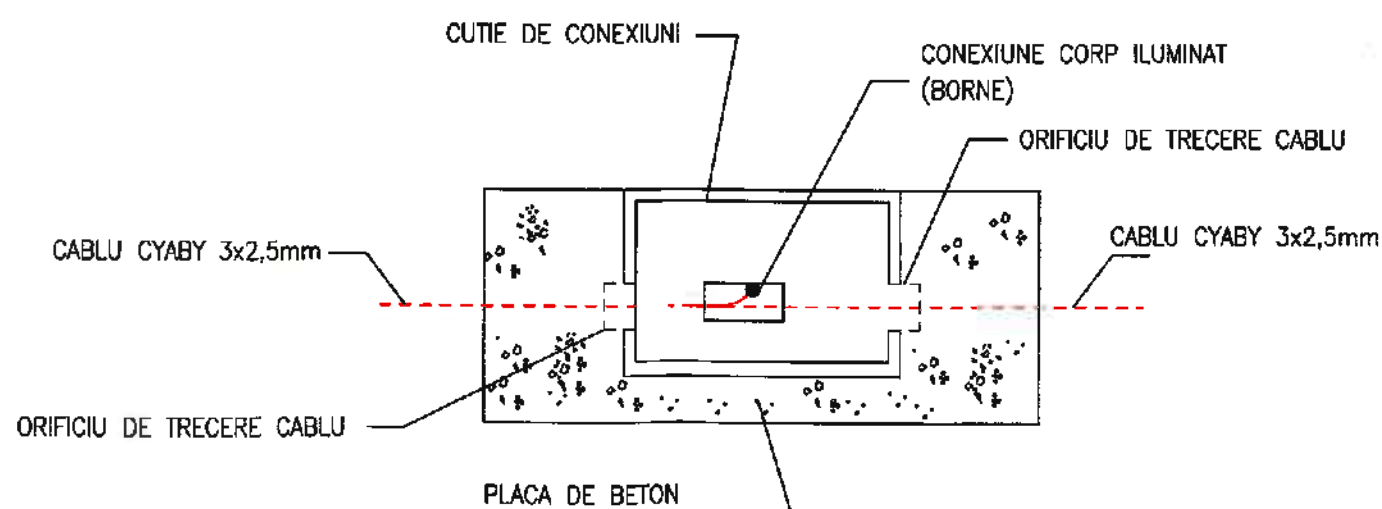


DETALIU COMANDA AUTOMATA ILUMINAT EXTERIOR

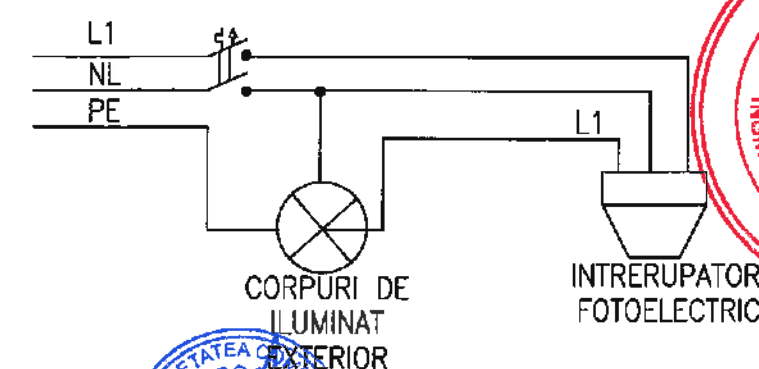

NOTA : Tipul/modelul corpului de iluminat poate varia in functie de furnizor.

VERIFICATOR	NUME	REFERAT/EXPERTIZA	NR./DATA
PROIECTANT GENERAL: S.C. MBR STUDIO PLAN S.R.L. C.I.F. 40719596 - TEL. 0745.682.785	PROIECTANT SP. INSTALATII: S.C. RUDNIS GROUP S.R.L. J27/341/2011 RO 28418977 e-mail: rudnisgroup@gmail.com	Beneficiar: COMUNA SOLESTI	PROIECT NR. 30/2022
SEF PROIECT Arh. Mihai Bura	PROIECTAT Ing. Aulinei Nechita	Titlu proiect: CONSTRUIRE CENTRU COMUNITAR INTEGRAT IN COMUNA SOLESTI, JUDETUL VASLUI	FAZA PTH. + D.E.
DESENAT Ing. Aulinei Nechita	DATA 2022	Amplasament: sat Solesti, com. Solesti, jud. Vaslui	Titlu planse: INSTALATII ELECTRICE DETALIU CONEXIUNI STALP EXTERIOR
PLANSA NR.: le 06			

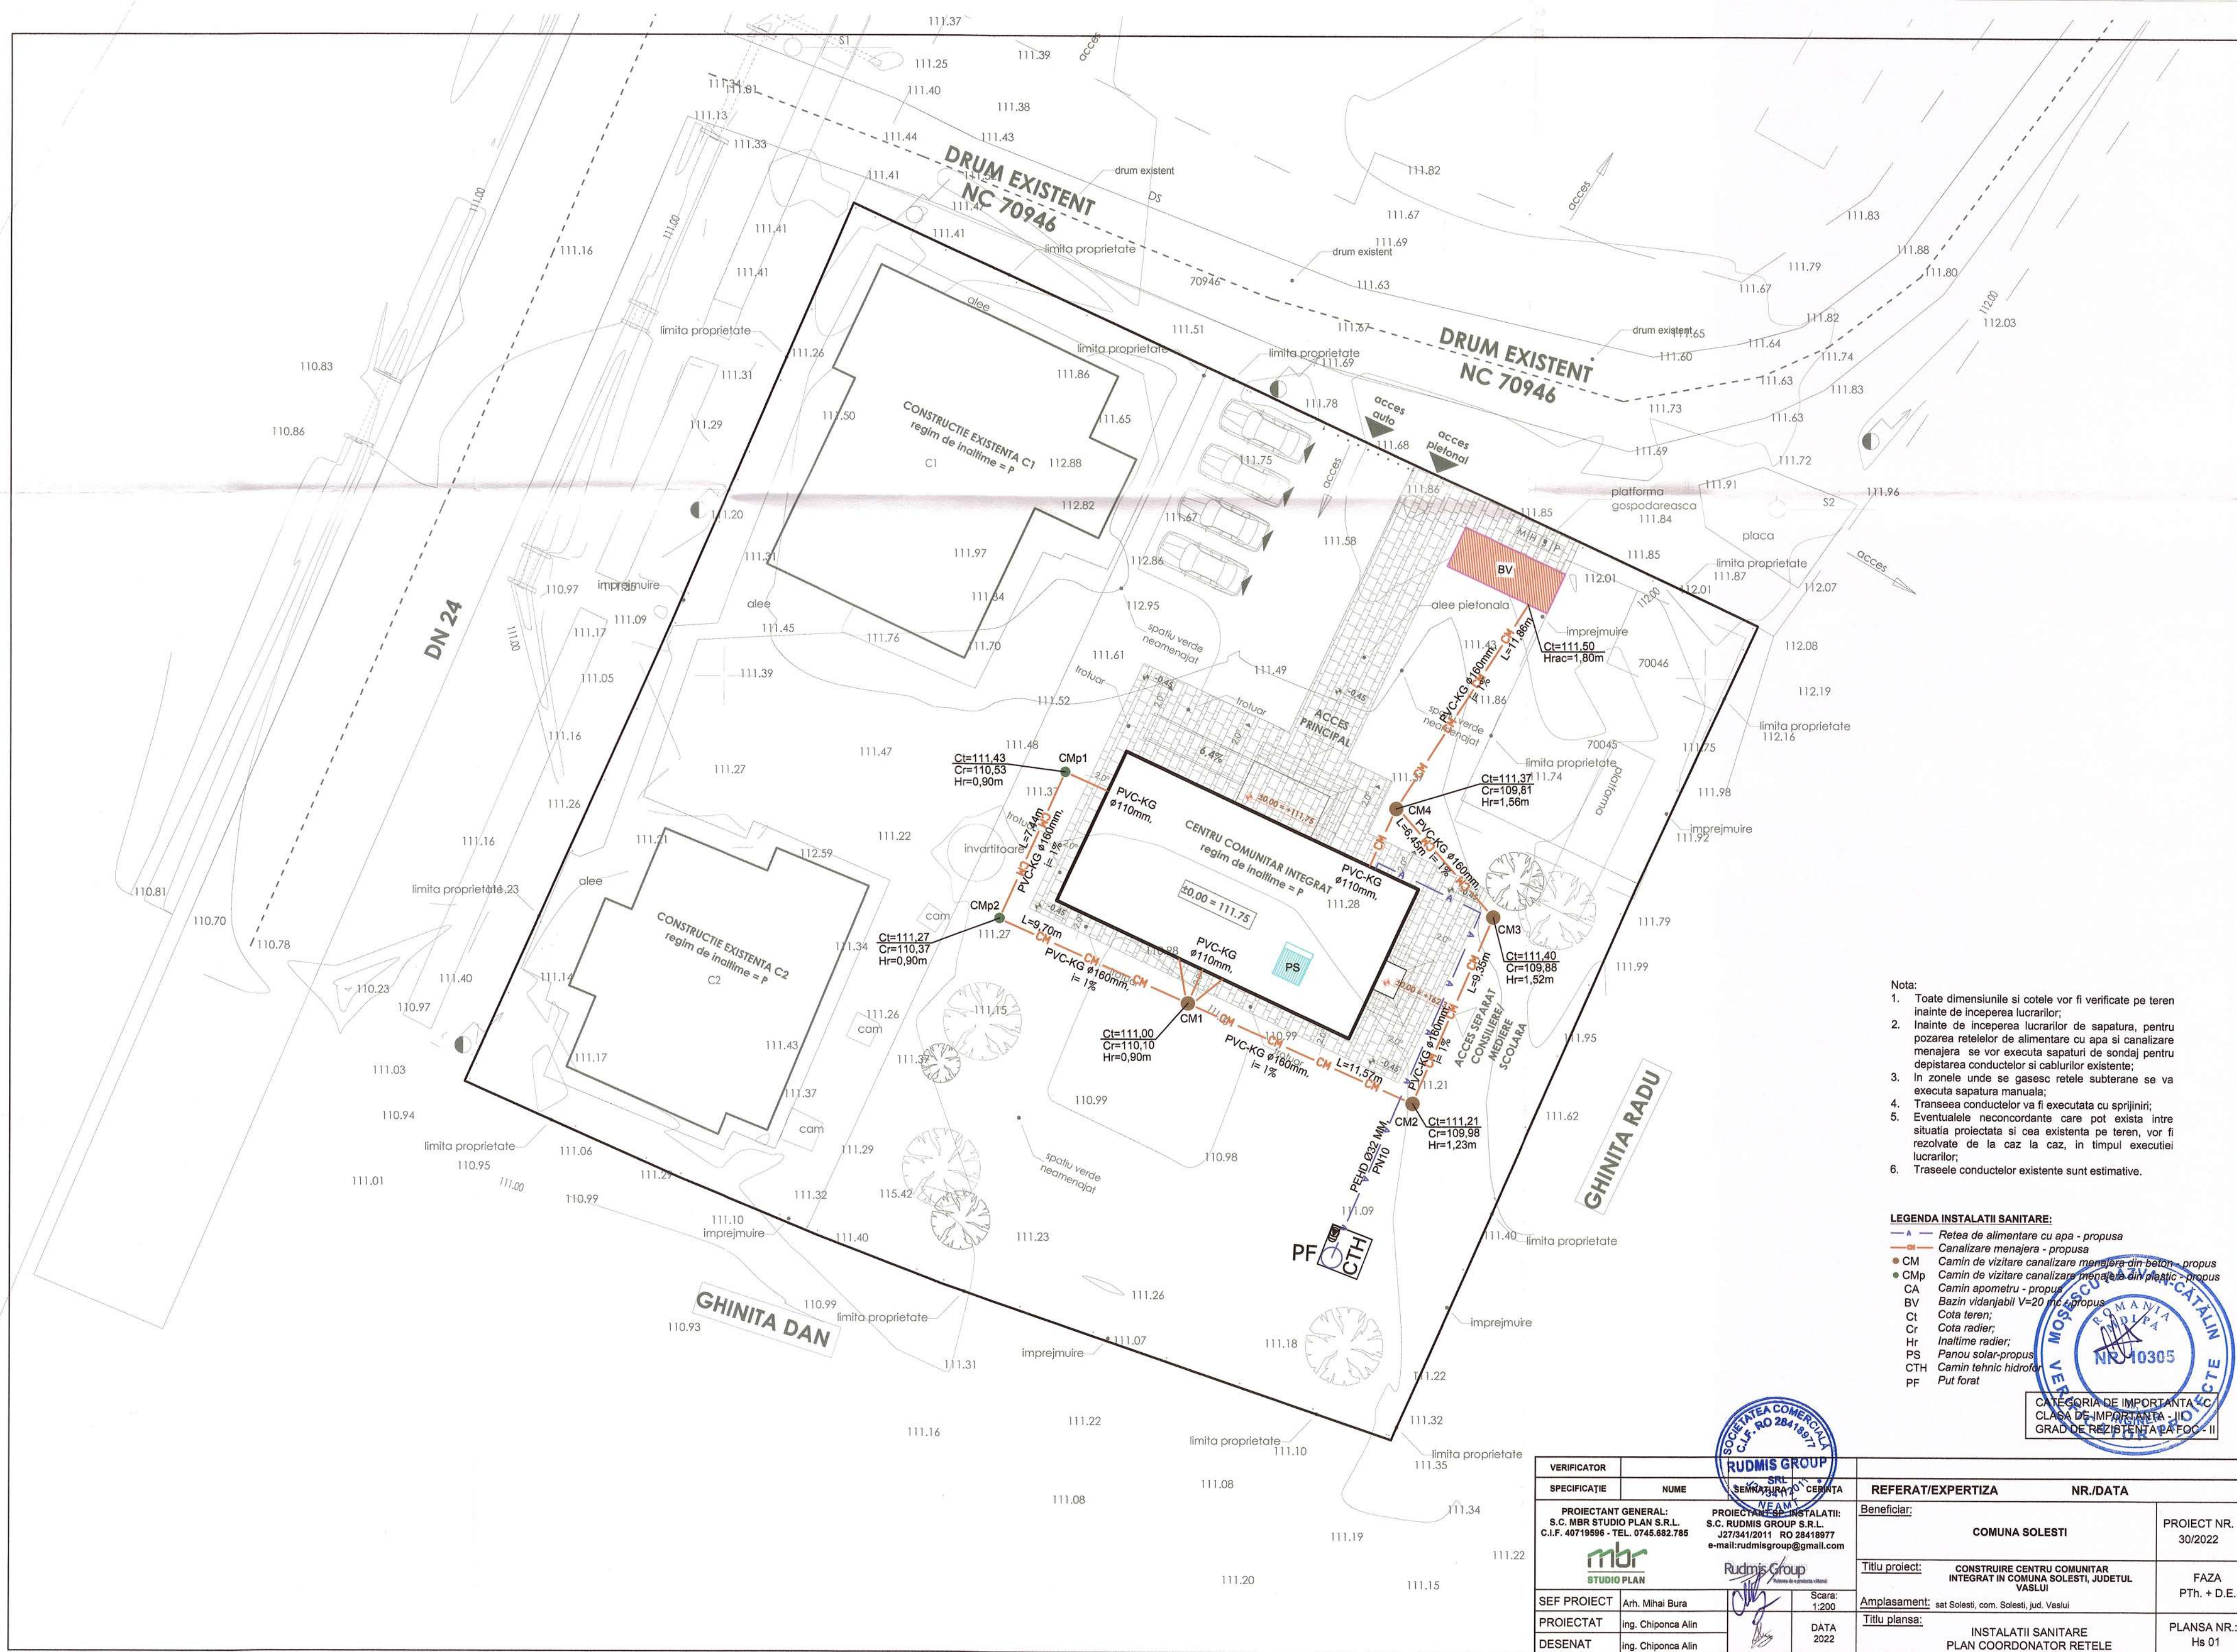

- Nota:
1. Toate dimensiunile si cotele vor fi verificate pe teren inainte de inceperea lucrarilor;
 2. Inainte de inceperea lucrarilor de sapatura, pentru pozarea retelelor de alimentare cu apa si canalizare menajera se vor executa sapaturi de sondaj pentru depistarea conductelor si cablurilor existente;
 3. In zonele unde se gasesc retele subterane se va executa sapatura manuala;
 4. Transeea conductelor va fi executata cu sprijiniri;
 5. Eventualele neconcordanțe care pot exista intre situatia proiectata si cea existenta pe teren, vor fi rezolvate de la caz la caz, in timpul executiei lucrarilor;
 6. Traseele conductelor existente sunt estimative.

- LEGENDA INSTALATII SANITARE:
- Retea de alimentare cu apa - propusa
 - Canalizare menajera - propusa
 - CM Camin de vizitare canalizare menajera din beton - propus
 - CMP Camin de vizitare canalizare menajera din plastic - propus
 - CA Camin apometru - propus
 - BV Bazin vidanjabil V=20 mc - propus
 - Ct Cota teren;
 - Cr Cota radier;
 - Hr Inaltime radier;
 - PS Panou solar-propus
 - CTH Camin tehnic hidrofor
 - PF Put forat

CATEGORIA DE IMPORTANTA
CLASA DE IMPORTANTA - II
GRAD DE REZISTENTA A FOC - II

VERIFICATOR	NUME	REFERAT/EXPERTIZA	NR./DATA
PROIECTANT GENERAL: S.C. MBR STUDIO PLAN S.R.L. C.I.F. 40719596 - TEL. 0745.682.785	PROIECTANT SE INSTALATI: S.C. RUDMIS GROUP S.R.L. J27/341/2011 RO 28416977 e-mail: rudmisgroup@gmail.com	Beneficiar:	PROIECT NR. 30/2022
SEF PROIECT Arh. Mihai Bura	Scara: 1:200	Titlu proiect:	FAZA PTH. + D.E.
PROIECTAT ing. Chiponca Alin	DATA 2022	Amplasament:	PLANSA NR.: Hs 01
DESENAT ing. Chiponca Alin		Titlu planșa:	

spatiu verde
neamenajat

-0,45

P06

P07

05.Consiliere/mediere scolara/alte activitati cu specific educativ

Pard: gresie
A:15,35 m²

16.Terasa acces
Pard: gresie antide
A:1,90 m²

±0,00

ACCES SEPARAT
CONSILIERE/MEDIERE
SCOLARA

04.Consiliere individuala si intalniri

Pard: gresie
A:14,60 m²

usa R.F 15min

P08

P01

-0,45

spatiu verde
neamenajat

-0,45

Spre CM1
PVC Ø110 MM
i=2%

M1
Ø110

PPR Ø32 mm

PPR Ø25 mm

M2
Ø110

PPR Ø32 mm

PPR Ø25 mm

M3
Ø110

PPR Ø32 mm

PPR Ø25 mm

M4
Ø110

PPR Ø32 mm

PPR Ø25 mm

M5
Ø110

PPR Ø32 mm

PPR Ø25 mm

M6
Ø110

PPR Ø32 mm

PPR Ø25 mm

M7
Ø110

PPR Ø32 mm

PPR Ø25 mm

M8
Ø110

PPR Ø32 mm

PPR Ø25 mm

M9
Ø110

PPR Ø32 mm

PPR Ø25 mm

M10
Ø110

PPR Ø32 mm

PPR Ø25 mm

M11
Ø110

PPR Ø32 mm

PPR Ø25 mm

M12
Ø110

PPR Ø32 mm

PPR Ø25 mm

M13
Ø110

PPR Ø32 mm

PPR Ø25 mm

M14
Ø110

PPR Ø32 mm

PPR Ø25 mm

Spre CM1
PVC Ø110 MM
i=2%

M15
Ø110

PPR Ø32 mm

PPR Ø25 mm

M16
Ø110

PPR Ø32 mm

PPR Ø25 mm

M17
Ø110

PPR Ø32 mm

PPR Ø25 mm

M18
Ø110

PPR Ø32 mm

PPR Ø25 mm

M19
Ø110

PPR Ø32 mm

PPR Ø25 mm

M20
Ø110

PPR Ø32 mm

PPR Ø25 mm

M21
Ø110

PPR Ø32 mm

PPR Ø25 mm

M22
Ø110

PPR Ø32 mm

PPR Ø25 mm

M23
Ø110

PPR Ø32 mm

PPR Ø25 mm

M24
Ø110

PPR Ø32 mm

PPR Ø25 mm

M25
Ø110

PPR Ø32 mm

PPR Ø25 mm

M26
Ø110

PPR Ø32 mm

PPR Ø25 mm

M27
Ø110

PPR Ø32 mm

PPR Ø25 mm

Nota:
-Instalatiile sanitare interioare se vor realiza cu respectarea tehnologiilor de executie, in conformitate cu prevederile Normativului 19/2015;
-Conductele de alimentare cu apa rece si apa calda se vor realiza din polipropilena cu imbinari nedemontabile, etanse si sigure in exploatare;
-Conductele de canalizare se vor realiza din tuburi de polipropilena ignifugata;
-La trecerea conductelor prin elementele de constructie, gurile se vor etansa cu material ignifug;
-Pentru colectare apei de la nivelul pardoselii s-a prevazut cate un sifon de pardoseala din polietilena cu gratar de inox pentru fiecare baie;
-Instalatiile de ventilare se vor realiza cu respectarea tehnologiilor de executie in conformitate cu prevederile Normativului 15;
-La executia lucrarilor se vor respecta norme de tehnica securitatii si protectia muncii cuprinse in actele normative in vigoare,specifice pentru fiecare categorie de lucrari in parte.

SE VOR RESPECTA IN MOD OBLIGATORIU DE CATRE
"CONSTRUCTOR" NORMELE SI LEGISLATIA DE PROTECTIA
MUNCII IN VIGOARE

-0,45

P05

P04

Pante ce se vor folosi
pentru montajul conductelor
de canalizare

Dn [mm]	Apa uzată menajeră	
	normale	minime
50	0,0350	0,0250
70	0,0250	0,0150
100	0,0200	0,0120

Spre CMp1
PVC Ø110 MM
i=2%

DAM1
Ø50

LEGENDA INSTALATII SANITARE

- Conducta apa rece PPR
- Conducta apa calda PPR
- Conducta canalizare menajera
- Conducta de apa de adeos:
- RC Robinet de colt
- RS Robinet sferic
- SP Sifon de pardoseala
- CM Camin de canalizare din beton
- CMp Camin de canalizare din plastic
- Mx Coloana de canalizare cu caciula de ventilare
- DAM Coloana de canalizare cu dispozitiv de aerare cu membrana
- VEb Vas de expansiune boiler
- VEs Vas de expansiune instalatie solara
- St.s Statie solara
- CE Centrala electrica P=15 kW
- B Boiler bivalent, V=100 litri

CATEGORIA DE IMPORTANTA - C
CLASA DE IMPORTANTA - III
GRAD DE REZISTENTA LA FOC - II


VERIFICATOR	NUME	REFERAT/EXPERTIZA	NR./DATA
PROIECTANT GENERAL: S.C. MBR STUDIO PLAN S.R.L. C.I.F. 40719596 - TEL. 0745.682.785	PROIECTANT SP. INSTALATII: S.C. RUDMIS GROUP S.R.L. J27/341/2011 RO 28418977 e-mail: rudmisgroup@gmail.com	Beneficiar:	PROIECT NR. 30/2022
mbr STUDIO PLAN		COMUNA SOLESTI	FAZA PTH. + D.E.
SEF PROIECT	Arh. Mihai Bura	Titlu proiect:	CONSTRUIRE CENTRU COMUNITAR INTEGRAT IN COMUNA SOLESTI, JUDEUL VASLUI
PROIECTAT	ing. Chiponca Alin	Amplasament:	sat Solesti, com. Solesti, jud. Vaslui
DESENAT	ing. Chiponca Alin	Titlu plansa:	INSTALATII SANITARE PLAN PARTER
Scara: 1:50		DATA 2022	
PLAN		PLANSA NR.: Is 01	

Nota:

- Instalatiile sanitare interioare se vor realiza cu respectarea tehnologiilor de executie, in conformitate cu prevederile Normativului I9/2015;
- Conductele de alimentare cu apa rece si apa calda se vor realiza din polipropilena cu imbinari nedemontabile, etanse si sigure in exploatare;
- Conductele de canalizare se vor realiza din tuburi de polipropilena ignifugata;
- La trecerea conductelor prin elementele de constructie, golerile se vor etansa cu material ignifug;
- Pentru colectare apei de la nivelul pardoselii s-a prevazut cate un sifon de pardoseala din polietilena cu gratar de inox pentru fiecare baie;
- Instalatiile de ventilare se vor realiza cu respectarea tehnologiilor de executie in conformitate cu prevederile Normativului I5;
- La executia lucrarilor se vor respecta norme de tehnica securitatii si protectia muncii cuprinse in actele normative in vigoare,specifice pentru fiecare categorie de lucrari in parte.

SE VOR RESPECTA IN MOD OBLIGATORIU DE CATRE
"CONSTRUCTOR" NORMELE SI LEGISLATIA DE PROTECTIA
MUNCII IN VIGOARE

PARTER

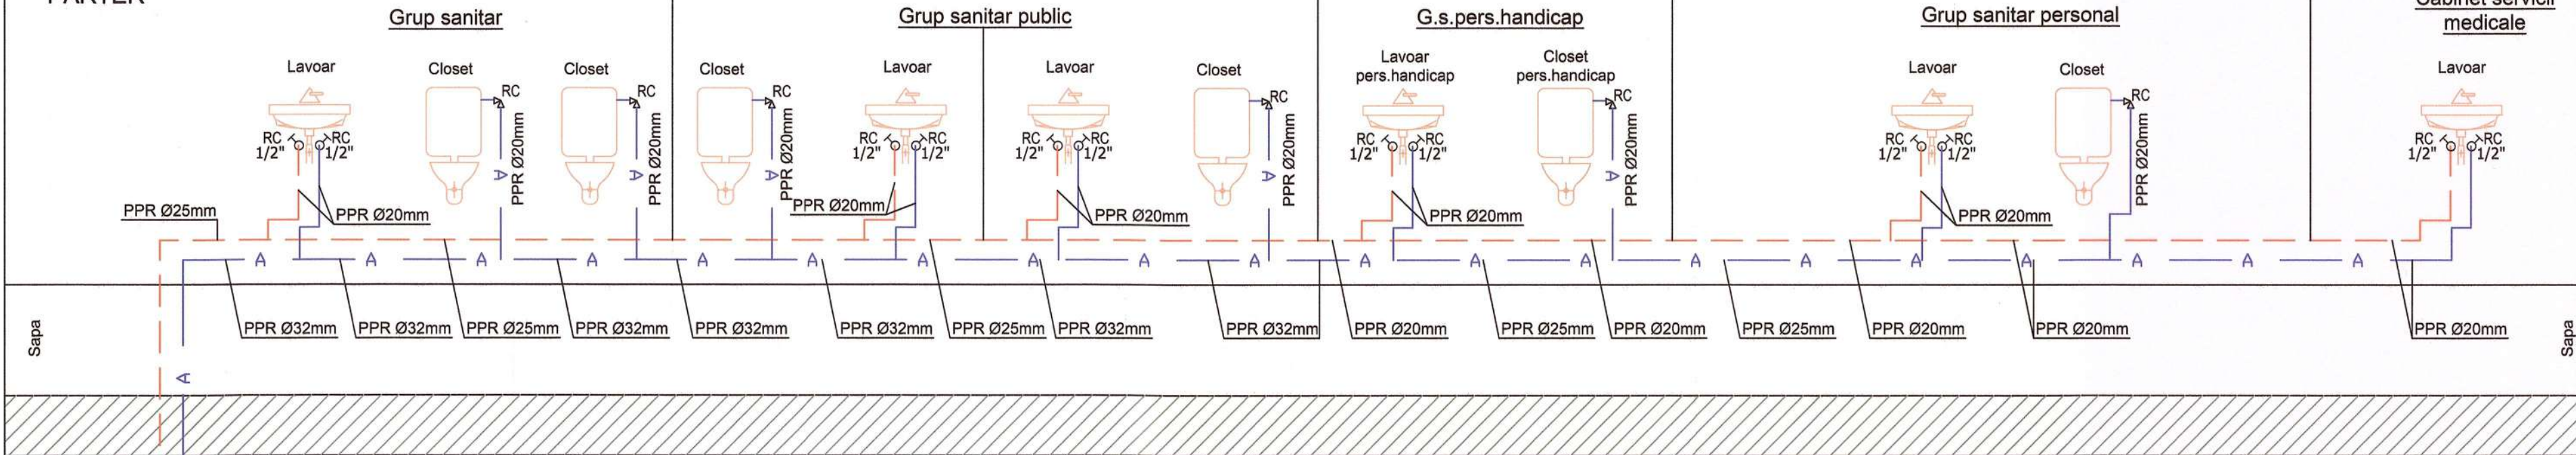

De la boiler - instalatie
de preparare apa
calda menajera
PPR Ø25 mm

De la put forat
(instalatie hidrofor)
PEHD Ø32mm

LEGENDA


- A — Conducta apa rece PPR
- RC — Conducta apa calda PPR
- RC Robinet de colt
- RS Robinet sferic

VERIFICATOR	NUME	SEMNATURA	CERINTA	REFERAT/EXPERTIZA	NR./DATA
PROIECTANT GENERAL: S.C. MBR STUDIO PLAN S.R.L. C.I.F. 40719596 - TEL. 0745.682.785	PROIECTANT SP. INSTALATII: S.C. RUDMIS GROUP S.R.L. J27/341/2011 RO 28418977 e-mail: rudmisgroup@gmail.com			Beneficiar: COMUNA SOLESTI	PROIECT NR. 30/2022
SEF PROIECT	Arh. Mihai Bura		Scara: %	Titlu proiect: CONSTRUIRE CENTRU COMUNITAR INTEGRAT IN COMUNA SOLESTI, JUDETUL VASLUI	FAZA PTh. + D.E.
PROIECTAT	ing. Chiponca Alin		DATA 2022	Amplasament: sat Solesti, com. Solesti, jud. Vaslui	
DESENAT	ing. Chiponca Alin			Titlu plansa: INSTALATII SANITARE SCHEMA COLOANELOR- ALIMENTARE CU APA RECE/CALDA	PLANSĂ NR.: Is 02

Nota:

-Instalatiile sanitare interioare se vor realiza cu respectarea tehnologiilor de executie, in conformitate cu prevederile Normativului I9/2015;
-Conductele de alimentare cu apa rece si apa calda se vor realiza din polipropilena cu imbinari nedemontabile, etanse si sigure in exploatare;
-Conductele de canalizare se vor realiza din tuburi de polipropilena ignifugata;
-La trecerea conductelor prin elementele de constructie, gurile se vor etansa cu material ignifug;
-Pentru colectare apei de la nivelul pardoseli s-a prevazut cate un sifon de pardoseala din polietilena cu gratar de inox pentru fiecare baie;
-Instalatiile de ventilare se vor realiza cu respectarea tehnologiilor de executie in conformitate cu prevederile Normativului I5;
-La executia lucrarilor se vor respecta norme de tehnica securitatii si protectia muncii cuprinse in actele normative in vigoare,specifice pentru fiecare categorie de lucrari in parte.

SE VOR RESPECTA IN MOD OBLIGATORIU DE CATRE
"CONSTRUCTOR" NORMELE SI LEGISLATIA DE PROTECTIA
MUNCII IN VIGOARE

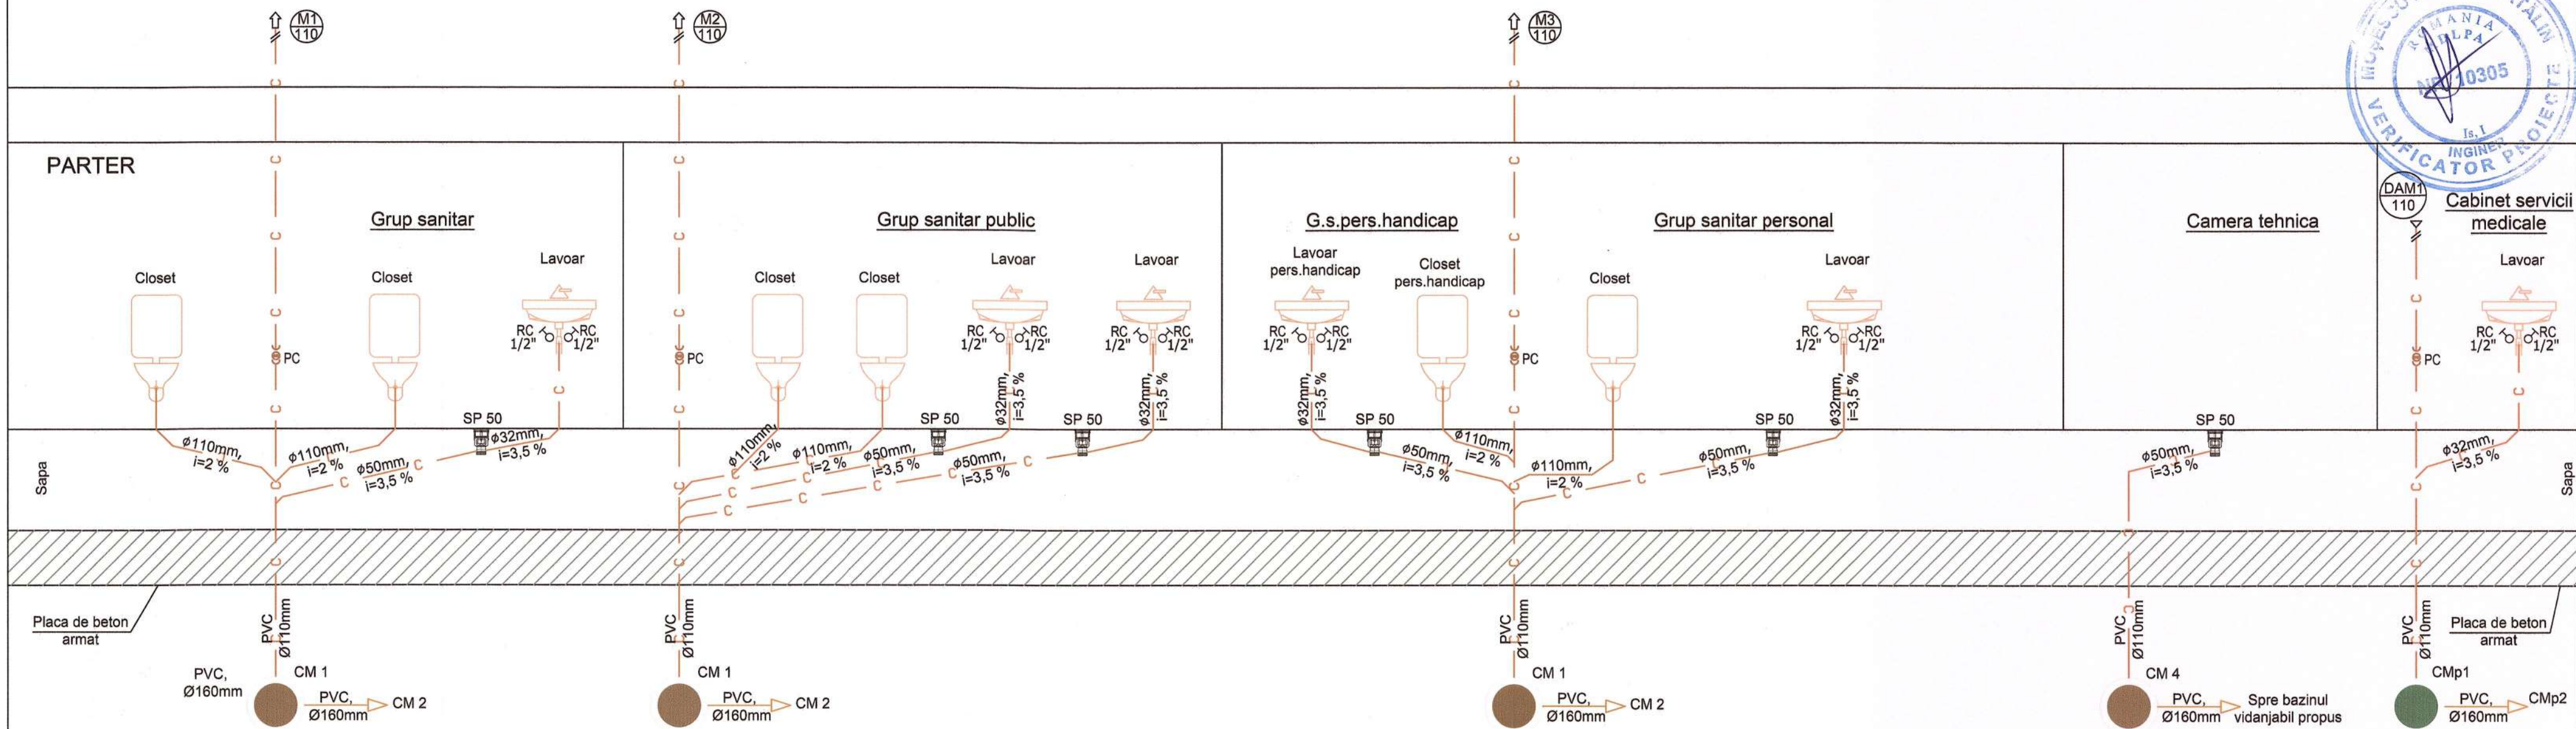
**LEGENDA**

- Conducta canalizare menajera
SP Sifon de pardoseala
CM Camin de canalizare din beton
CMp Camin de canalizare din plastic
PC Piesa de curatire
M 110 Coloana de canalizare cu caciula de ventilare
DAM 110 Coloana de canalizare cu dispozitiv de aerare cu membrana


VERIFICATOR	NUME	REFERAT/EXPERTIZA	NR./DATA
PROIECTANT GENERAL: S.C. MBR STUDIO PLAN S.R.L. C.I.F. 40719596 - TEL. 0745.682.785	PROIECTANT SP-INSTALATII: S.C. RUDMIS GROUP S.R.L. J27/341/2011 RO 28418977 e-mail: rudmisgroup@gmail.com	Beneficiar: COMUNA SOLESTI	PROIECT NR. 30/2022
SEF PROIECT Arh. Mihai Bura	Scara: %	Titlu proiect: CONSTRUIRE CENTRU COMUNITAR INTEGRAT IN COMUNA SOLESTI, JUDETUL VASLUI	FAZA PTh. + D.E.
PROIECTAT Ing. Chiponca Alin	DATA 2022	Amplasament: sat Solesti, com. Solesti, jud. Vaslui	PLANSA NR.: Is 03
DESENAT Ing. Chiponca Alin		Titlu plansa: INSTALATII SANITARE SCHEMA COLOANELOR- CANALIZARE MENAJERA	

CAMIN DIN BETON SIMPLU PENTRU CANALIZARE


**ELEMENT DE REDUCTIE
(CAP TRONCONIC)**
Scala 1:10

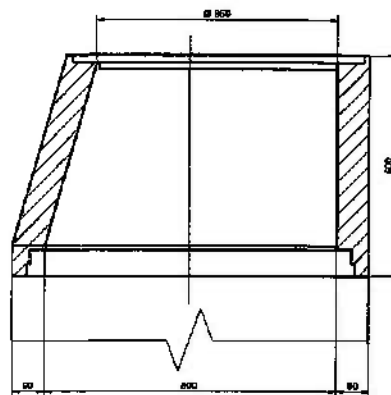


ELEMENT DREPT (INEL)
Scara 1:10

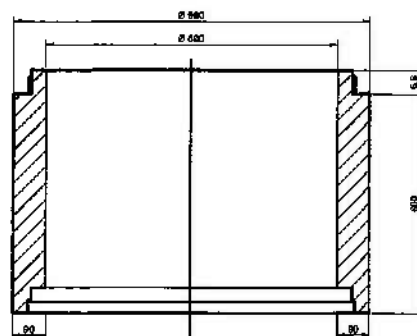


ELEMENT DE BAZA
Scara 1:10

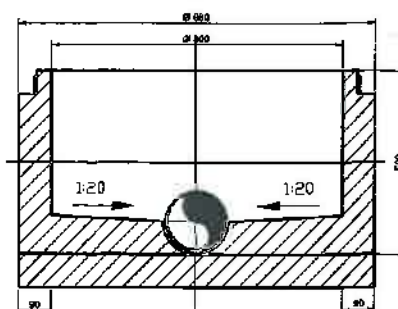


VEDERE IN PLAN

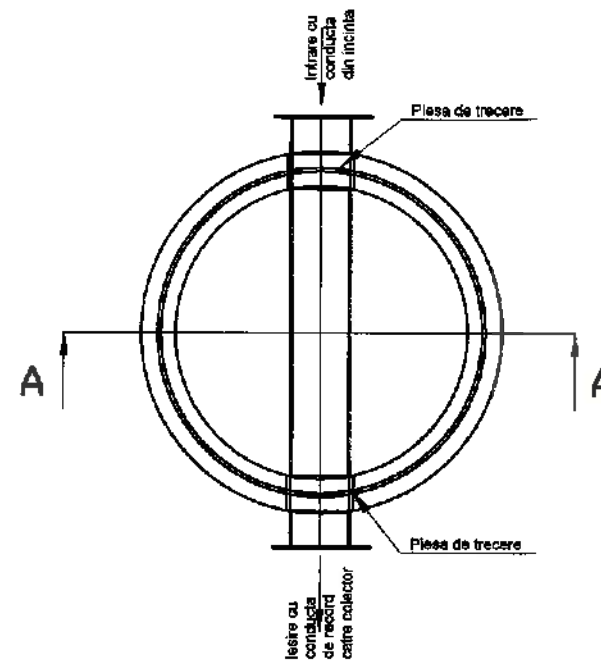

DETALIU 'A'

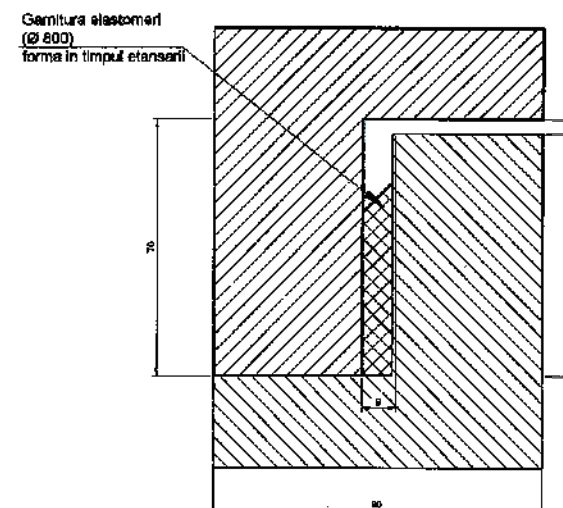


SECTIUNE CAMIN PENTRU CANALIZARE
SCHITA DE PRINCIPIU
Scara 1 : 10

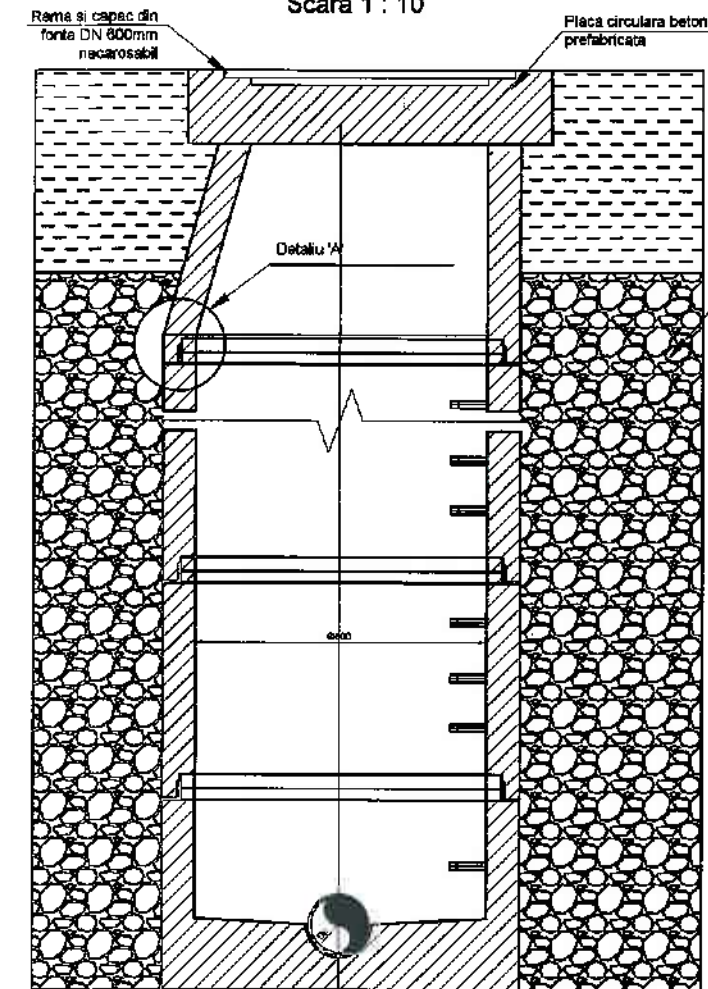


Umplutura cu balast extras din balastiere fara materii organice sau alte impuritati cu grad de compactare mini 95-98% Proctor modificat

NOTA:

- Căminele de vizitare tip, prefabricate, sunt în conformitate cu prevederile SR EN 1917:2005; SR EN 1917:2005/AC 2008 "Cămine de vizitare și cămine de record sau inspecție de beton simplu, beton slab armat și beton armat și prevederile tehnice ale funcțiunii/ului decamane de vizitare;
- Elementele de trecere prin cămin: Piesa de trecere prin cămin pentru tuburi de canalizare cu Dn 150 - Dn 1000mm, în conformitate cu tipul de tuburi de canalizare utilizate;
- Treptele de acces se înglobează în prefabricat de către producător
- Capacitate și ramblei din fontă sunt conform EN 124:1998, STAS 2306-81 Tip III B și IV, funde de categoriale străzi

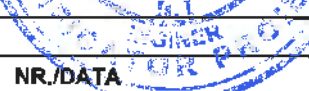
VERIFICATOR				REFERAT/EXPERTIZA			
SPECIFICATIE		NUME		SIGNATURA		SERINȚA	
PROIECTANT GENERAL: S.C. MBR STUDIO PLAN S.R.L. C.I.F. 40718506 - TEL. 0748.682.785		PROIECTANT SP. INSTALATII: S.C. RUDNIS GROUP S.R.L. J27/3472011 RO 28418977 e-mail: rudnisgroup@gmail.com		Beneficiar:		COMUNA SOLESTI	
				Titlu proiect:		CONSTRUIRE CENTRU COMUNITAR INTEGRAT IN COMUNA SOLESTI, JUDETUL VASLUI	
SEF PROIECT		Arh. Mihai Bura		Scara:		FAZA	
PROIECTAT		Ing. Chirponca Alin		DATA		PTH. + D.E.	
DESENAT		Ing. Chirponca Alin		2022		Titlu plansa:	
						INSTALATII SANITARE CAMIN PREFABRICAT DIN BETON SIMPLU	
						PLANSĂ NR.: Is 04	

Detaliu amplasare conducta in sapatura

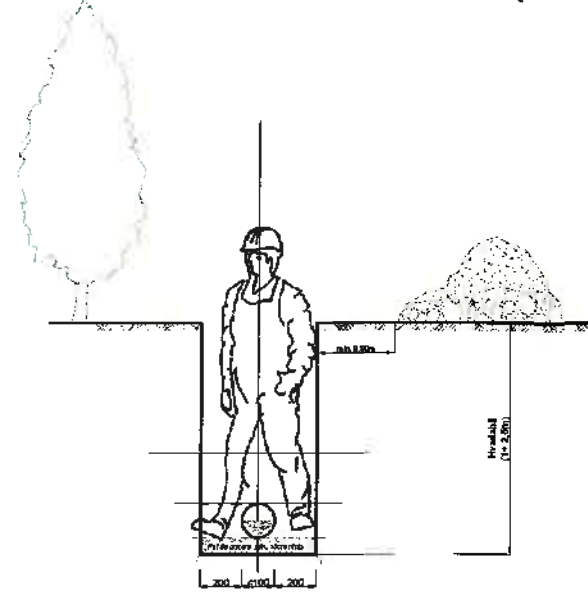


Nota: Executia sapaturii se va face obligatoriu cu sprijiniri laterale.


Detaliu amplasare conducta in sapatura - carosabil/pietonal

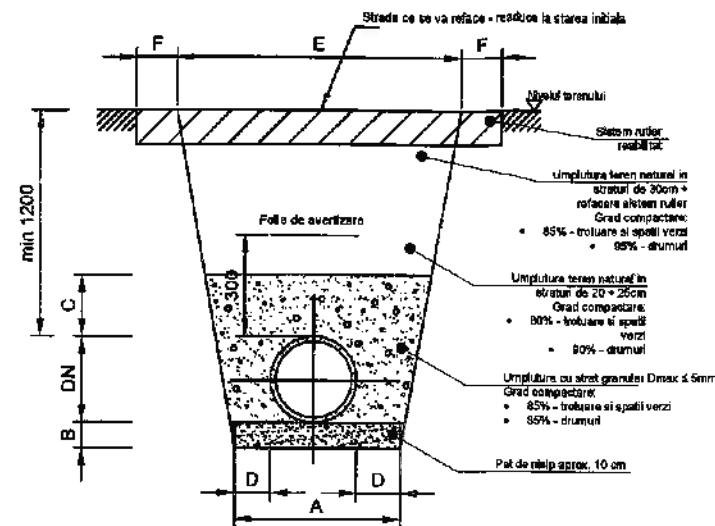


Sectiune tip pentru pozare conducta in sant cu sprijiniri

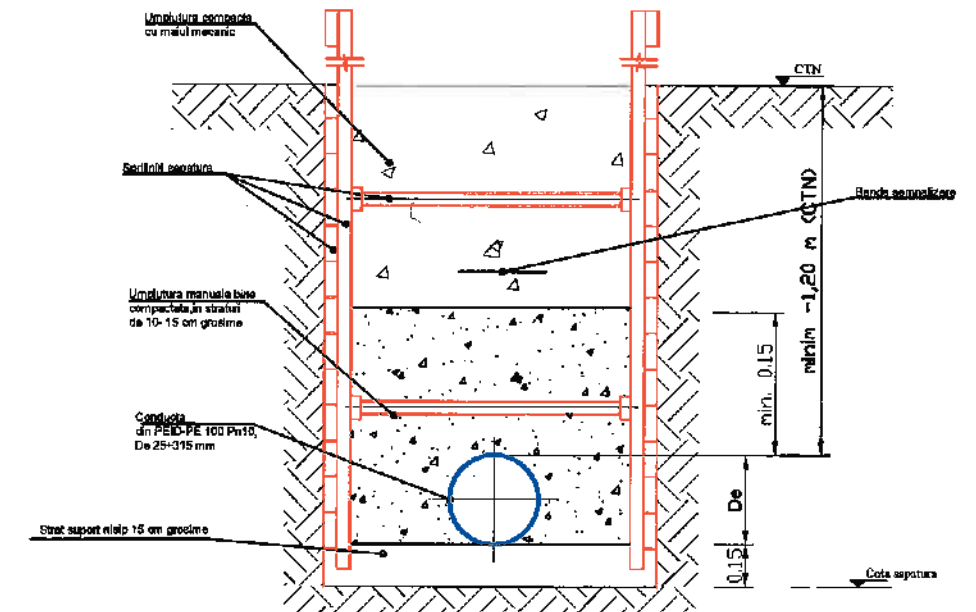

Detaliu amplasare conducta in sapatura - spatiu verde

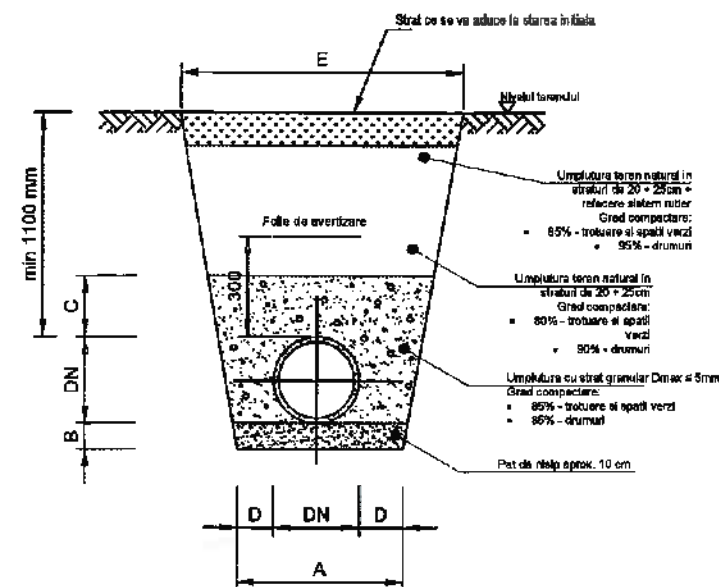

Sectiune tip pentru pozare conducta in sant

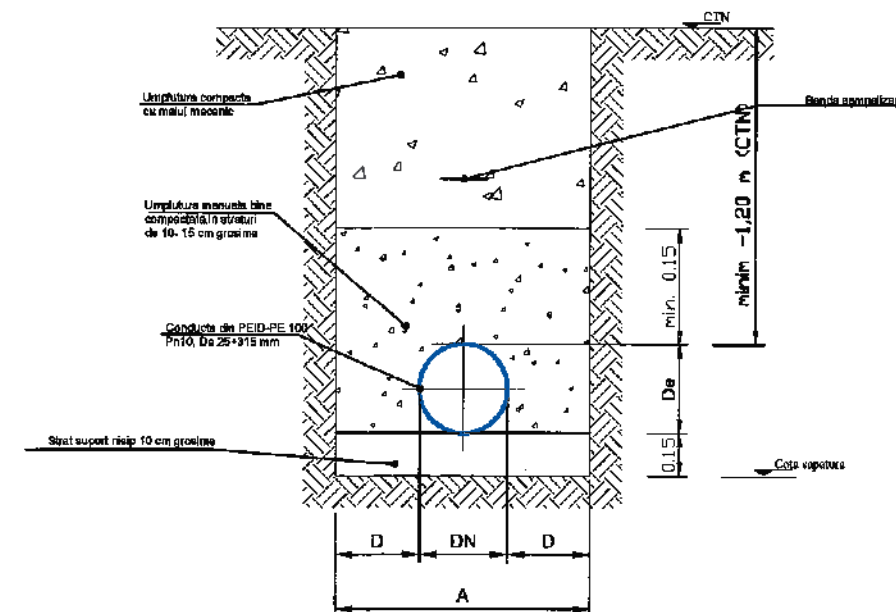


Nota:

- DN - Diametrul conductei
A - Latimea minima a sapaturii: $A = \text{Diametrul conductei} + 2 \times D$
B - Grosimea minima a patului de nisip: 150mm
C - Grosimea minima a stratului protectie conducta: 150mm pentru conducte cu diametrul $\leq 350\text{mm}$
D - Distanța minima dintre peretele conductei si peretele transeei
- 300 mm pentru conducte cu diametrul ≤ 100
- 450 mm pentru conducte cu diametrul $100 < DN \leq 150$

Nota: In cazul in care nivelul apei freatice depaseste nivelul patului de pozare, conducta si stratul de nisip se vor amplasa in folie de geotextil. Banda avertizoare se va monta la minim 30 cm deasupra generatoarei superioare a conductei.

VERIFICATOR	NUME	REFERAT/EXPERTIZA	NR./DATA
SPECIFICATIE	NUME	Beneficiar:	PROIECT NR.
PROIECTANT GENERAL: S.C. MBR STUDIO PLAN S.R.L. C.I.F. 40719898 - TEL. 0746.682.785	PROIECTANT SI INSTALATII: S.C. RUDNIS GROUP S.R.L. J27341/2011 - RG 28416977 e-mail: rudnisgroup@gmail.com	COMUNA SOLESTI	30/2022
SEF PROIECT	Arh. Mihai Bura	Titlu proiect:	CONSTRUIRE CENTRU COMUNITAR INTEGRAT IN COMUNA SOLESTI, JUDETUL VASLUI
PROIECTAT	ing. Chiponca Alin	Amplasament:	sat Solesti, com. Solesti, jud. Vaslui
DESENAT	ing. Chiponca Alin	Titlu plansa:	INSTALATII SANITARE DETALIU SAPATURA, UMLUTURA SI AMPLASARE CONDUCTA IN TRANSEE
			FAZA PTh. + D.E.
			PLANSĂ NR.: Is 05

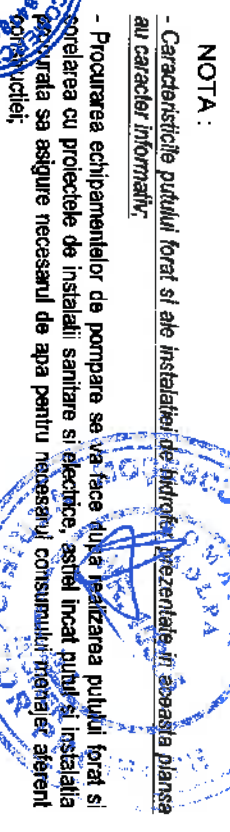

ne va face ziua realizarea putului forat si
si electrice, astfel incat putul si instalatiile
nu necesari consumului marelui teren

Technical drawing of a rectangular tank (Fig. 10.15). The drawing shows a plan view of the tank with a central rectangular area representing the water surface. The tank has a total width of 20m and a total length of 20m. The water surface area is 16m by 16m. The tank walls are 2m thick. A circular hatch with a diameter of 160 is located on the right wall. The hatch is labeled "Ø160". The tank is labeled "Protectie hidroizolatie" (Waterproofing protection).




Nr crt.	-Dimensiuni- [cm]							VOL
	A	B	C	A+2C	HL	HD	HC	
1	150	100	60	270	250	200	300	7,75 Mc
2	150	150	60	270	250	200	300	10,12 Mc
3	200	150	60	320	250	200	300	12,00 Mc
4	200	200	100	400	250	200	300	20,00 Mc
5	250	200	100	450	250	200	300	22,50 Mc
6	300	250	100	500	300	250	350	37,50 Mc
7	300	300	150	600	300	250	350	54,00 Mc

VERIFICATOR					
SPECIFICAȚIE		NUME	Semnatura	CRINȚA	REFERAT/EXPERTIZA NR./DATA
PROIECTANT GENERAL: S.C. MBR STUDIO PLAN S.R.L. C.J.I.F. 40719599 - TEL. 0748.882.785 		PROIECTANT ȘI-INSTALATĂ: S.C. RUDMIS GROUP S.R.L. J27/341/2011 RO 28448977 e-mail: rudmisgroup@gmail.com 			Beneficiar: COMUNA SOLEȘTI Proiect NR. 30/2022
SEF PROIECT		Arh. Mihai Bura		Scara: %	Titlu proiect: CONSTRUIRE CENTRU COMUNITAR INTEGRAT IN COMUNA SOLEȘTI, JUDEȚUL VASLUI Amplasament: sat Solești, com. Solești, jud. Vaslui
PROIECTAT		Ing. Chiponca Alin		DATA 2022	Titlu planșă: INSTALAȚII SANITARE BAZIN VIDANJABIL- DETALIU TIP
DESENAT		Ing. Chiponca Alin			PLANȘA NR. Is 07


CAMIN DE CANALIZARE DIN MATERIAL PLASTIC D 400 mm (fara apa subterana)

Dext racord 160 mm
Sectiunea 2 - 2
Scara 1:20

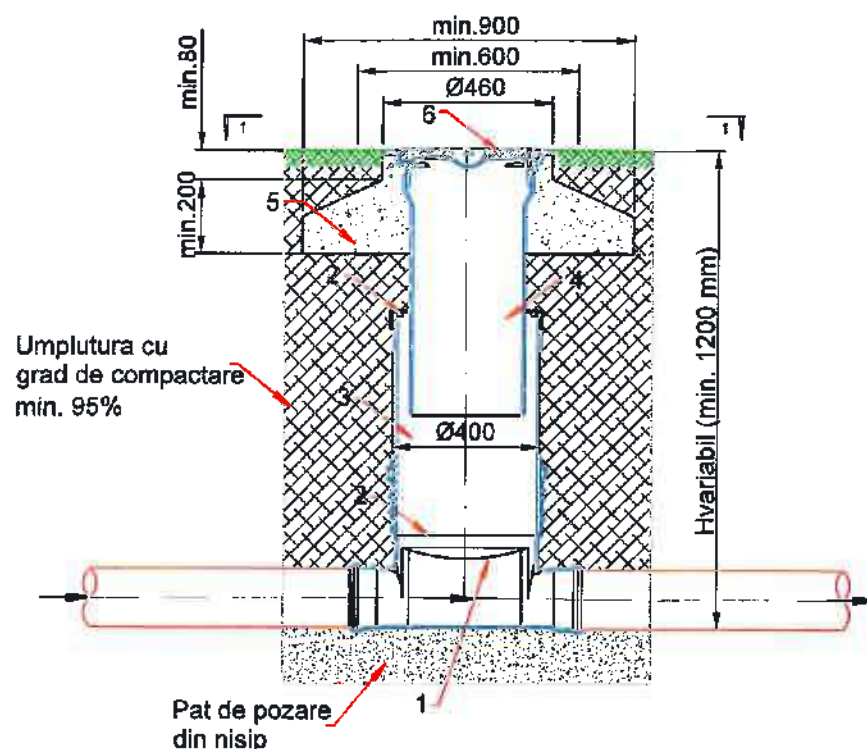


CAMIN DE CANALIZARE DIN MATERIAL PLASTIC D 400 mm (fara apa subterana)

Dext racord 160 mm
Sectiunea 1 - 1
Scara 1:20

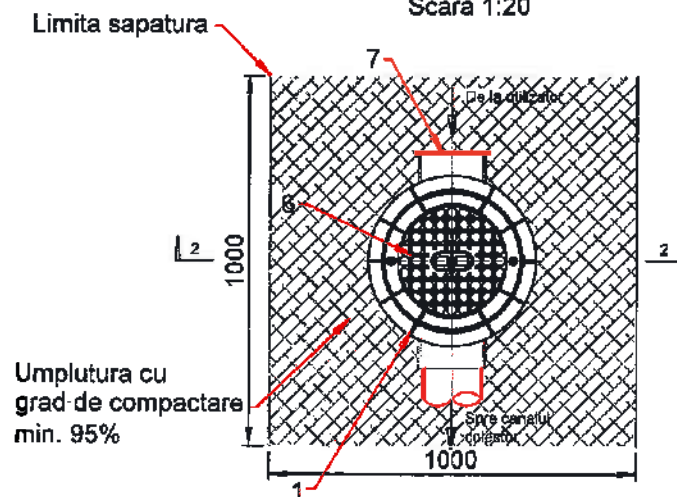


CAMIN DE CANALIZARE DIN MATERIAL PLASTIC D 400 mm (cu apa subterana)

Dext racord 160 mm
Sectiunea 2 - 2
Scara 1:20

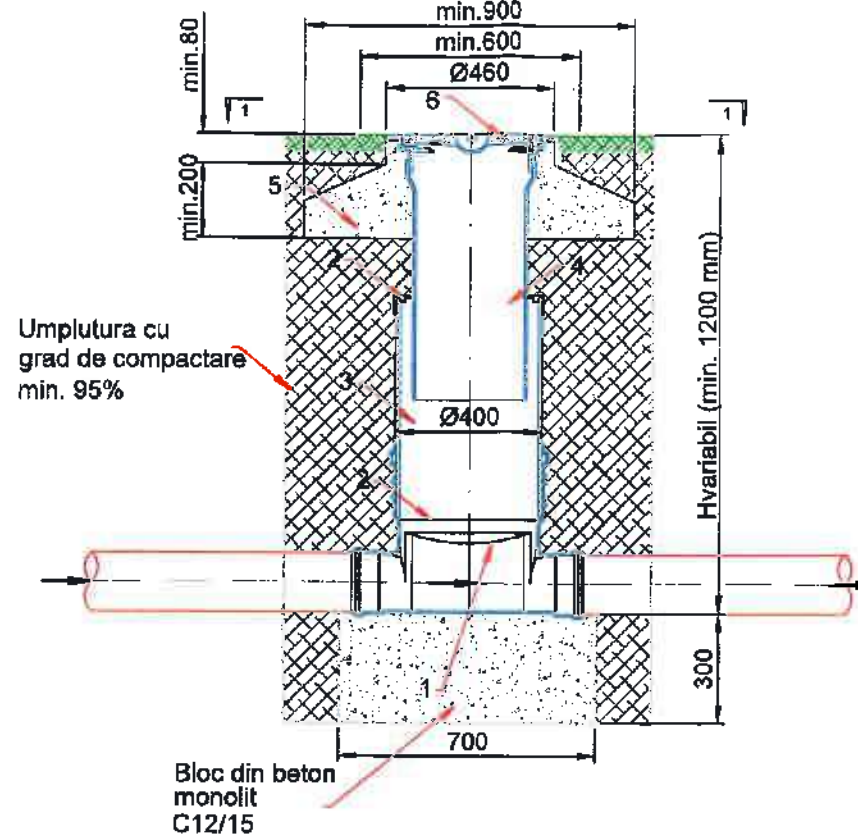

CAMIN DE CANALIZARE DIN MATERIAL PLASTIC D 400 mm (cu apa subterana)

Dext racord 160 mm
Sectiunea 1 - 1
Scara 1:20

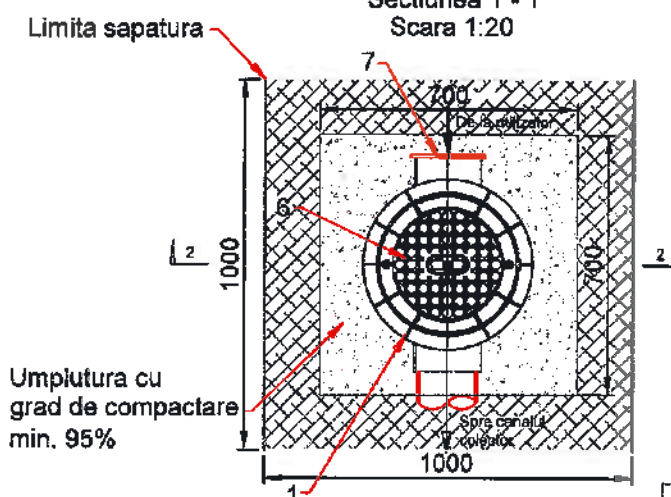

Nota:

1. Aceasta plansa se va corela cu specificatiile relevante si alte planse de referinta.
2. Toate dimensiunile si cotele vor fi verificate pe teren inainte de inceperea lucrarilor
3. Toate dimensiunile sunt in milimetri daca nu este specificat altfel.
4. Toate cotele sunt in metri daca nu este specificat altfel.
5. Dimensiunile conductelor sunt in milimetri
6. Caminele de racord vor fi montate in afara limitei de proprietate, iar pozitia acestora cat si a racordurilor va fi stabilita de catre Contractor, la executie

LEGENDA:

- 1 - Radier camin din material plastic
- 2 - Garnitura etansare
- 3 - Coloana camin din material plastic
- 4 - Tub telescopic pentru camine din material plastic, D 400 mm
- 5 - Inel din beton pentru camine din material plastic D 400 mm
- 6 - Capac din material compozit necarosabil
- 7 - Dop de capat din material plastic, De 160 mm

VERIFICATOR	NUME	REFERAT/EXPERTIZA	NR./DATA
SPECIFICATIE	NUME	Beneficiar:	PROIECT NR.
PROIECTANT GENERAL: S.C. MBR STUDIO PLAN S.R.L. C.I.F. 40719596 - TEL. 0745.882.788	PROIECTANT SI INSTALATII: S.C. RUDNIS GROUP S.R.L. J27/341/2011 RO 28418977 e-mail: rudnisgroup@gmail.com	COMUNA SOLESTI	30/2022
SEF PROIECT	Arh. Mihai Bura	Titlu proiect:	CONSTRUIRE CENTRU COMUNITAR INTEGRAT IN COMUNA SOLESTI, JUDETUL VASLUI
PROIECTAT	Ing. Chiponca Alin	Amplasament:	sat Solesii, com. Solesii, jud. Vaslui
DESENAT	Ing. Chiponca Alin	Titlu plansa:	INSTALATII SANITARE DETALIU CAMIN CANALIZARE DIN MATERIAL PLASTIC D 400 MM
			FAZA PTH. + D.E.
			PLANSA NR.: Is 06


spatiu verde
neamenajat

NOTA

- Conductele de legatura la radiatoare vor fi din PPR cu Ø 20 mm;
- Trecerea conductelor (tur - retur) prin pereți si planșee se va face prin intermediul manșoanelor de protecție din țevă metalică;
- Conductele de distributie si coloanele se pot masca doar dupa ce se vor izola cu izolatia termica;
- Subtraversările usilor se vor realiza in tub de protecție;
- Instalatiile de incalzire se vor realiza cu respectarea tehnologiilor de executie, in conformitate cu prevederile Normativului I13/2015.

SE VOR RESPECTA IN MOD OBLIGATORIU DE CATRE
"CONSTRUCTOR" NORMELE SI LEGISLATIA DE PROTECTIA
MUNCII IN VIGOARE

CATEGORIA DE IMPORTANTA - C
CLASA DE IMPORTANTA - III
GRAD DE REZISTENTA LA FOC - II

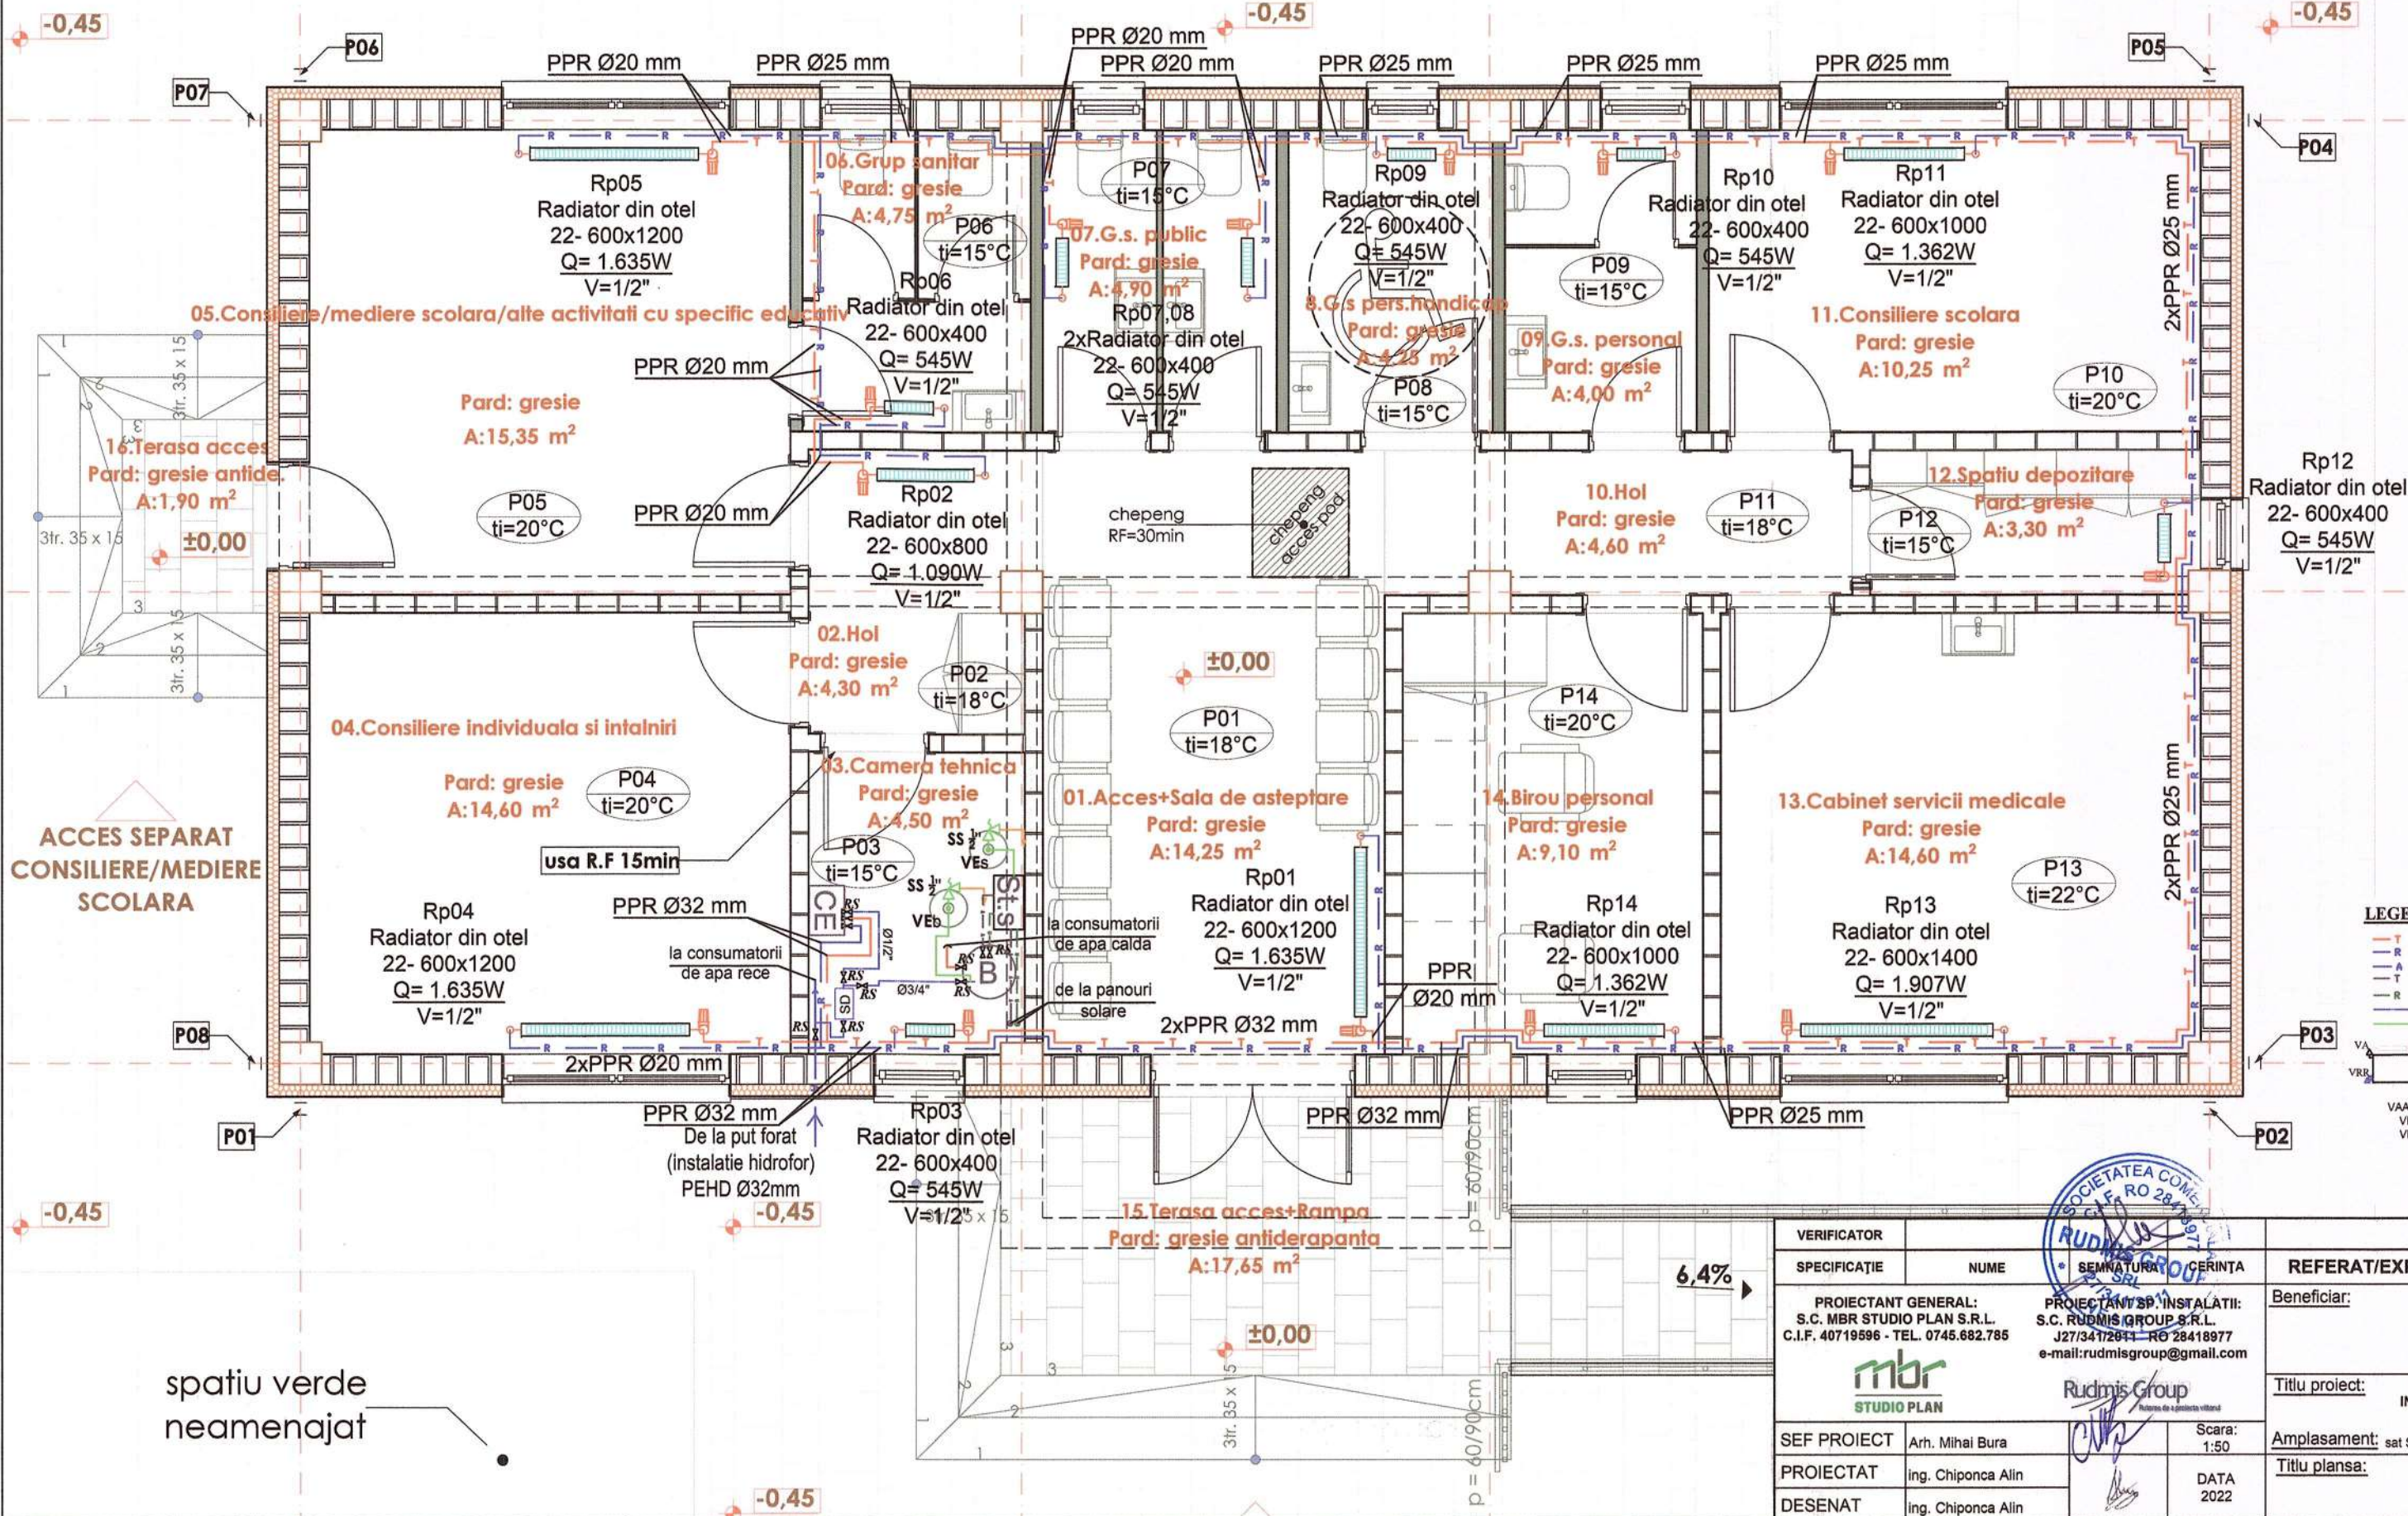

LEGENDA INSTALATII TERMICE

- Tur
- Retur
- Agent termic tur instalatie solara
- Agent termic retur instalatie solara
- Conducta de apa adoca
- Conducta de siguranta (expansiune)
- Corpuri de incalzire - radiatoare din otel cu h=600mm x L x I, echipate cu:
- robinet cu ventili de control 1/2"
- robinet cu ventili de control 1/2"
- ventili pentru deaerare
- Ventil automat de aerisire
- Vas de expansiune solar - V=12 litri
- Vas de expansiune instalatie solara V=12 litri
- Statie solara
- Centrala electrica P=15 kW
- Boiler bivalent, V=100 litri


VERIFICATOR	NUME	SEMNATURA	CERINTA	REFERAT/EXPERTIZA	NR./DATA
PROIECTANT GENERAL: S.C. MBR STUDIO PLAN S.R.L. C.I.F. 40719596 - TEL. 0745.682.785	PROIECTANT SI INSTALATII: S.C. RUDMIS GROUP S.R.L. J27/3472841 - RO 28418977 e-mail: rudmisgroup@gmail.com			Beneficiar: COMUNA SOLESTI	PROIECT NR. 30/2022
SEF PROIECT	Arr. Mihai Bura	Scara: 1:50		Titlu proiect: CONSTRUIRE CENTRU COMUNITAR INTEGRAT IN COMUNA SOLESTI, JUDETUL VASLUI	FAZA PTH. + D.E.
PROIECTAT	ing. Chiponca Alin	DATA 2022		Amplasament: sat Solesti, com. Solesti, jud. Vaslui	
DESENAT	ing. Chiponca Alin			Titlu plansa: INSTALATII TERMICE PLAN PARTER	PLANSA NR.: It 01

NOTA


- Conductele de legatura la radiatoare vor fi din PPR cu Ø 20 mm;
- Trecerea conductelor (tur - retur) prin pereți si planșee se va face prin intermediul manșoanelor de protecție din țeavă metalică;
- Conductele de distribuție si coloanele se pot masca doar după ce se vor izola cu izolație termică;
- Subtraversările ușilor se vor realiza în tub de protecție;
- Instalațiile de încălzire se vor realiza cu respectarea tehnologiilor de execuție, în conformitate cu prevederile Normativului I13/2015.

SE VOR RESPECTA IN MOD OBLIGATORIU DE CATRE
"CONSTRUCTOR" NORMELE SI LEGISLATIA DE PROTECTIA
MUNCII IN VIGOARE

PARTER

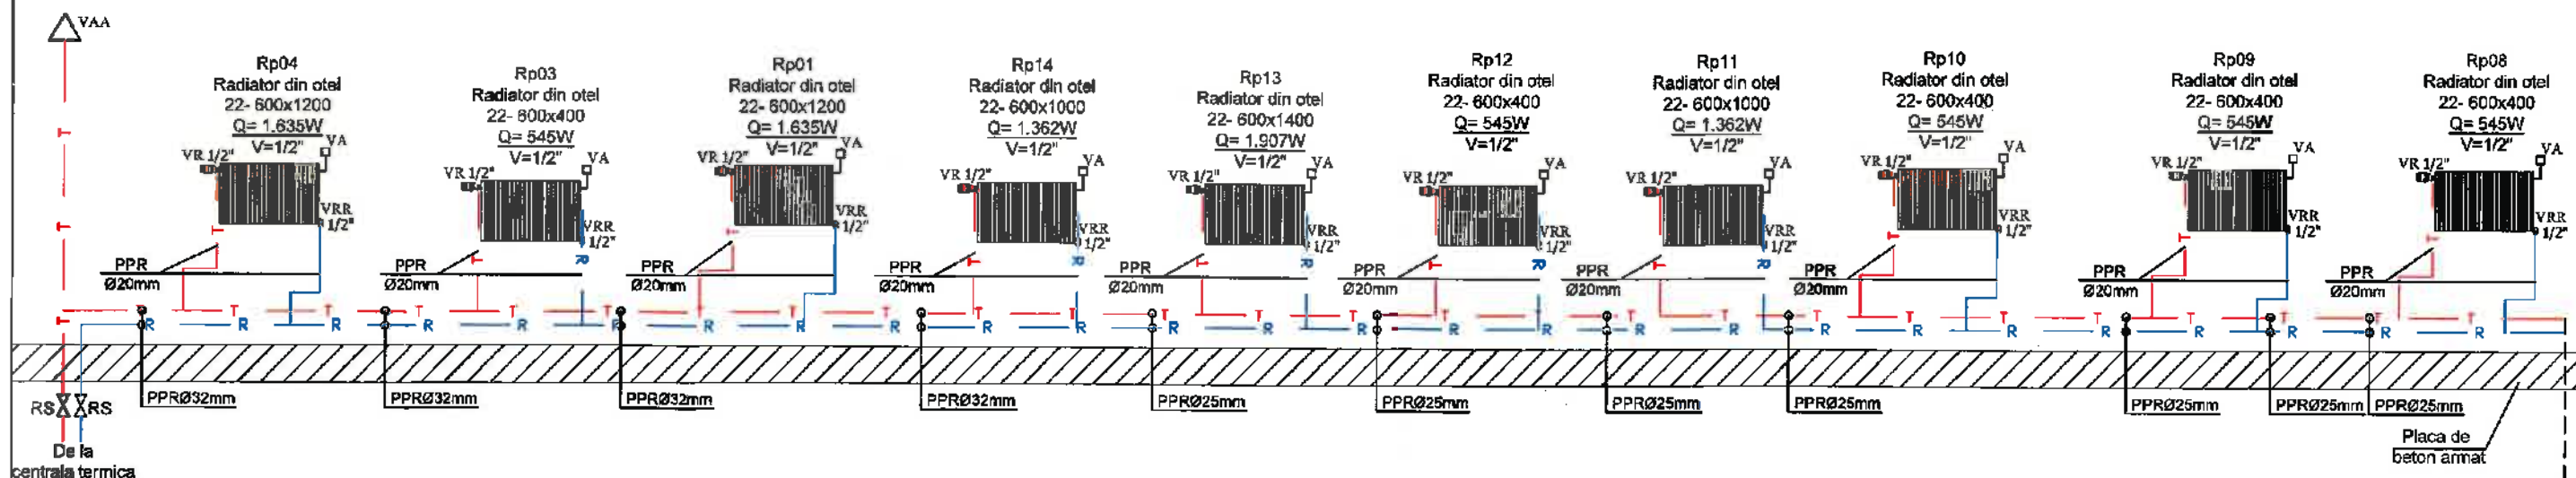

PARTER

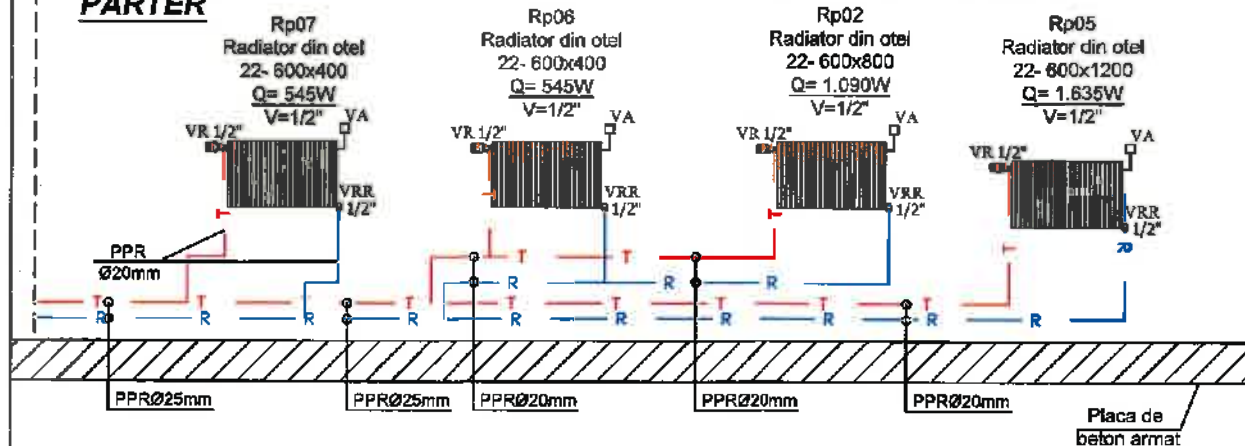

LEGENDA INSTALATII TERMICE :

- Circuit încălzire cu apă caldă din țeavă de PPR cu inserție (pentru încălzire) - tur
- Circuit încălzire cu apă caldă din țeavă de PPR cu inserție (pentru încălzire) - retur
- Corpuri de încălzire - radiatoare din oțel cu h=800mm x L x I, echipate cu:
 - robinet cu ventil de colț (tur), 1/2"
 - robinet cu ventil de colț (retur), 1/2"
 - ventil pentru dezaerisire
- Ventil automat de aerisire

VERIFICATOR	NUME	SERIE	DATA	REFERAT/EXPERTIZA	NR./DATA
PROIECTANT GENERAL:	S.C. MBR STUDIO PLAN S.R.L.	PROIECTANT DE INSTALATII:	S.C. RUDMIS GROUP S.R.L.	Beneficiar:	COMUNA SOLESTI
	C.I.F. 40719996 - TEL. 0746.682.786		J27/341/2011 RO 28416977 e-mail: rudmisgroup@gmail.com		PROIECT NR. 30/2022
				Titlu proiect:	CONSTRUIRE CENTRU COMUNITAR INTEGRAT IN COMUNA SOLESTI, JUDETUL VASLUI
SEF PROIECT	Arh. Mihai Bura	Scara:	%	Amplasament:	sat Solesti, com. Solesti, jud. Vaslui
PROIECTAT	Ing. Chipenca Alin	DATA	2022	Titlu planșă:	INSTALATII TERMICE SCHEMA COLOANELOR- RADIATOARE
DESENAT	Ing. Chipenca Alin				PLANSĂ NR.: It 02

- Centrala termica ce se va monta va avea agrement tehnic si aviz ISCIR pentru montaj;
- Centrala termica va fi complet automatizata, pentru functionare fara supraveghere permanenta si va indeplini conditiile impuse de NT PEE 2008, PT A1 si colectia ISCIR;
- Prezenta plansa se va citi impreuna cu partea scrisa si piesele desenate aferente proiectului;
- Circuitele de alimentare al centralelor electrice, vor fi protejate cu intrerupatoare automate cu protectie diferentiala de mare sensibilitate, conform detaliilor din proiectul de instalatii electrice.

[illegible]

 T — Circuit încălzire cu apă caldă din țeavă de PPR cu insertie (pentru încălzire) - tur;
 R — Circuit încălzire cu apă caldă din țeavă de PPR cu insertie (pentru încălzire) - retur;
 A — Circuit apă potabilă din țeavă PPR;
 T — Circuit agent termic tur instalație solară;
 R — Circuit agent termic retur instalație solară;
 — Conducta de apă adăos
 — Conducta de siguranță (expansiune)

Rsf	Robinet cu sfera si mufe, cu sectiunea totala de trecere, Pn=6 bar;
RRV	Robinet de retinere cu ventil si mufe (antiretur) - Pn 6 bar;
Fy	Filtre pentru impuritati tip "Y" cu mufe - Pn 6 bar;
EP	Electropompa circuit de incalzire;
CZ	Centrala termica electrica, complet echipata;
Rg	Robinet de golire 1/2".
R	Reductie 1"-3/4"
B	Boiler bivalent 100 l;
VEb	Vas de expansiune sanitar ACS, V=12 Lt.
VEs	Vas de expansiune solar, V=12 Lt.
RS	Robinet cu sfera, cu sectiune de trecere totala si parghie de manevra;
RC	Robinet clapet (de retinere) - supapa de sens cu clapet;
RA	Vana termostatica de amestec cu 3 cai;
SS	Supapa de siguranta cu declansare la 3,00 bar sau reglabila 0 - 10 bar;
DA	Dezaerator automat de coloana, cu valva de izolare;
SD	Statie dedurizare
StS	Statie solara
PS	Panou solar cu 12 tuburi vidate
SP	Sifon de padoseala

- Lucrarile la instalatiile termomecanice se vor face in conformitate cu prevederile normativelor I13/2015, I9/1915, NT PEE 2008, P118/1999, PT A1/2010, C9/2010, Colectia ISCIR, Legea 10/1995 cu completarile ulterioare si Ghidul GP051 - 2000, STAS-urile la care se refera, precum si instructiunile prevazute in cartile tehnice ale utilajelor care se monteaza, de catre persoane juridice atestate si cu personal autorizat de catre ISCIR;
- Materialele folosite vor corespunde conditiilor tehnice de receptie, marcare, livrare si documentelor de garantie prevazute in STAS-uri si prescriptii tehnice;
- Materialele folosite vor fi omologate si insotite de bulletine de calitate emise de producator;
- Dupa terminarea lucrarilor de montaj, instalatia se va supune probei de rezistenta si stansieitate la presiune hidraulica;
- Procesele verbale de probe, incercari si lucrari ascunse se vor atasa la cartea constructiei.

VERIFICATOR					
SPECIFICATIE	NUME	DESCRIEREA	GERINȚA	REFERAT/EXPERTIZA	NR./DATA
PROIECTANT GENERAL: S.C. MBR STUDIO PLAN S.R.L. C.I.F. 40719896 - TEL. 0745.682.795 		PROIECTANT SP. INSTALATII: S.C. RUDMIS GROUP S.R.L. J27/341/2011 RO 28418977 e-mail: rudmisgroup@gmail.com 		Beneficiar:	PROIECT NR. 30/2022
				Titlu proiect:	CONSTRUIRE CENTRU COMUNITAR INTEGRAT IN COMUNA SOLESTI, JUDETUL VASLUI
SEF PROIECT		Arh. Mihai Bura	Scara: %	Amplasament:	sat Solesti, com. Solesti, jud. Vaslui
PROIECTAT	ing. Chiponca Alin		DATA 2022	Titlu planşa:	INSTALATII TERMICE SCHEMA TERMOMECHANICA
DESENAT	ing. Chiponca Alin				